

臺東縣
馬武溪水系支流
北溪河川區域河川圖籍
(自馬武溪與南溪匯流處至無名橋止)

(比例尺 1/2000)


臺東縣政府
中華民國114年8月

臺東縣
馬武溪水系支流
北溪河川區域河川圖籍
(自馬武溪與南溪匯流處至無名橋止)

(比例尺 1/2000)

主辦機關:臺東縣政府建設處
執行單位:詮華國土測繪有限公司
中華民國114年8月

北溪河川圖籍接續一覽圖TWD97[2020]

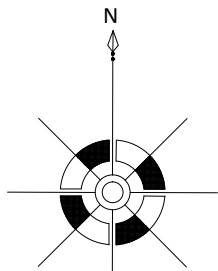

0 500m 1000m



比例尺:1/20,000

台東

北源橋

北溪劃設終點
(無名橋)

金都來橋

天池大橋

取水攔水堰

高原

段

小馬圳攔水堰

牧場大橋


鄉

縣

北溪劃設起點
(自馬武溪與南溪匯流處)

編號	工程名稱	編號	工程名稱
①	牧場大橋左岸三號護岸	②	牧場大橋右岸二號護岸
③	牧場大橋左岸二號護岸	④	牧場大橋右岸一號護岸
⑤	牧場大橋左岸一號護岸	⑥	北源右岸三號護岸
⑦	技訓所南側護岸	⑧	北源右岸二號護岸
⑨	技訓所北側護岸		
⑪	北源左岸二號護岸		
⑬	北源左岸一號護岸		

圖例			
	河川區域線		橋梁
	河川區域界址編號		斷面樁
	混凝土坡面		斷面線
	壘石護坡		段界
	蛇籠		水流方向
	消波塊		鐵皮搭蓋建物
	土炭		磚造建物(數字表樓層數)
	自然坡		混凝土建物(數字表樓層數)
	漿砌壘石坡坎		本次公告河川圖籍圖框號
	RC牆		

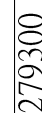

114年 7月16日核定
(公告日期及文號請查閱行政院公報)

北溪河川圖籍第

2

號

臺東縣 東河鄉

第

號

279300

2545000

河川區域線界址無法一一顯示時，以界址坐標成果表為據。


第 5 號

第 1 號

核定文號：府建水字第1140162177號

114年 7月16日核定
(公告日期及文號請查閱行政院公報)

臺 東 縣
東 河 鄉

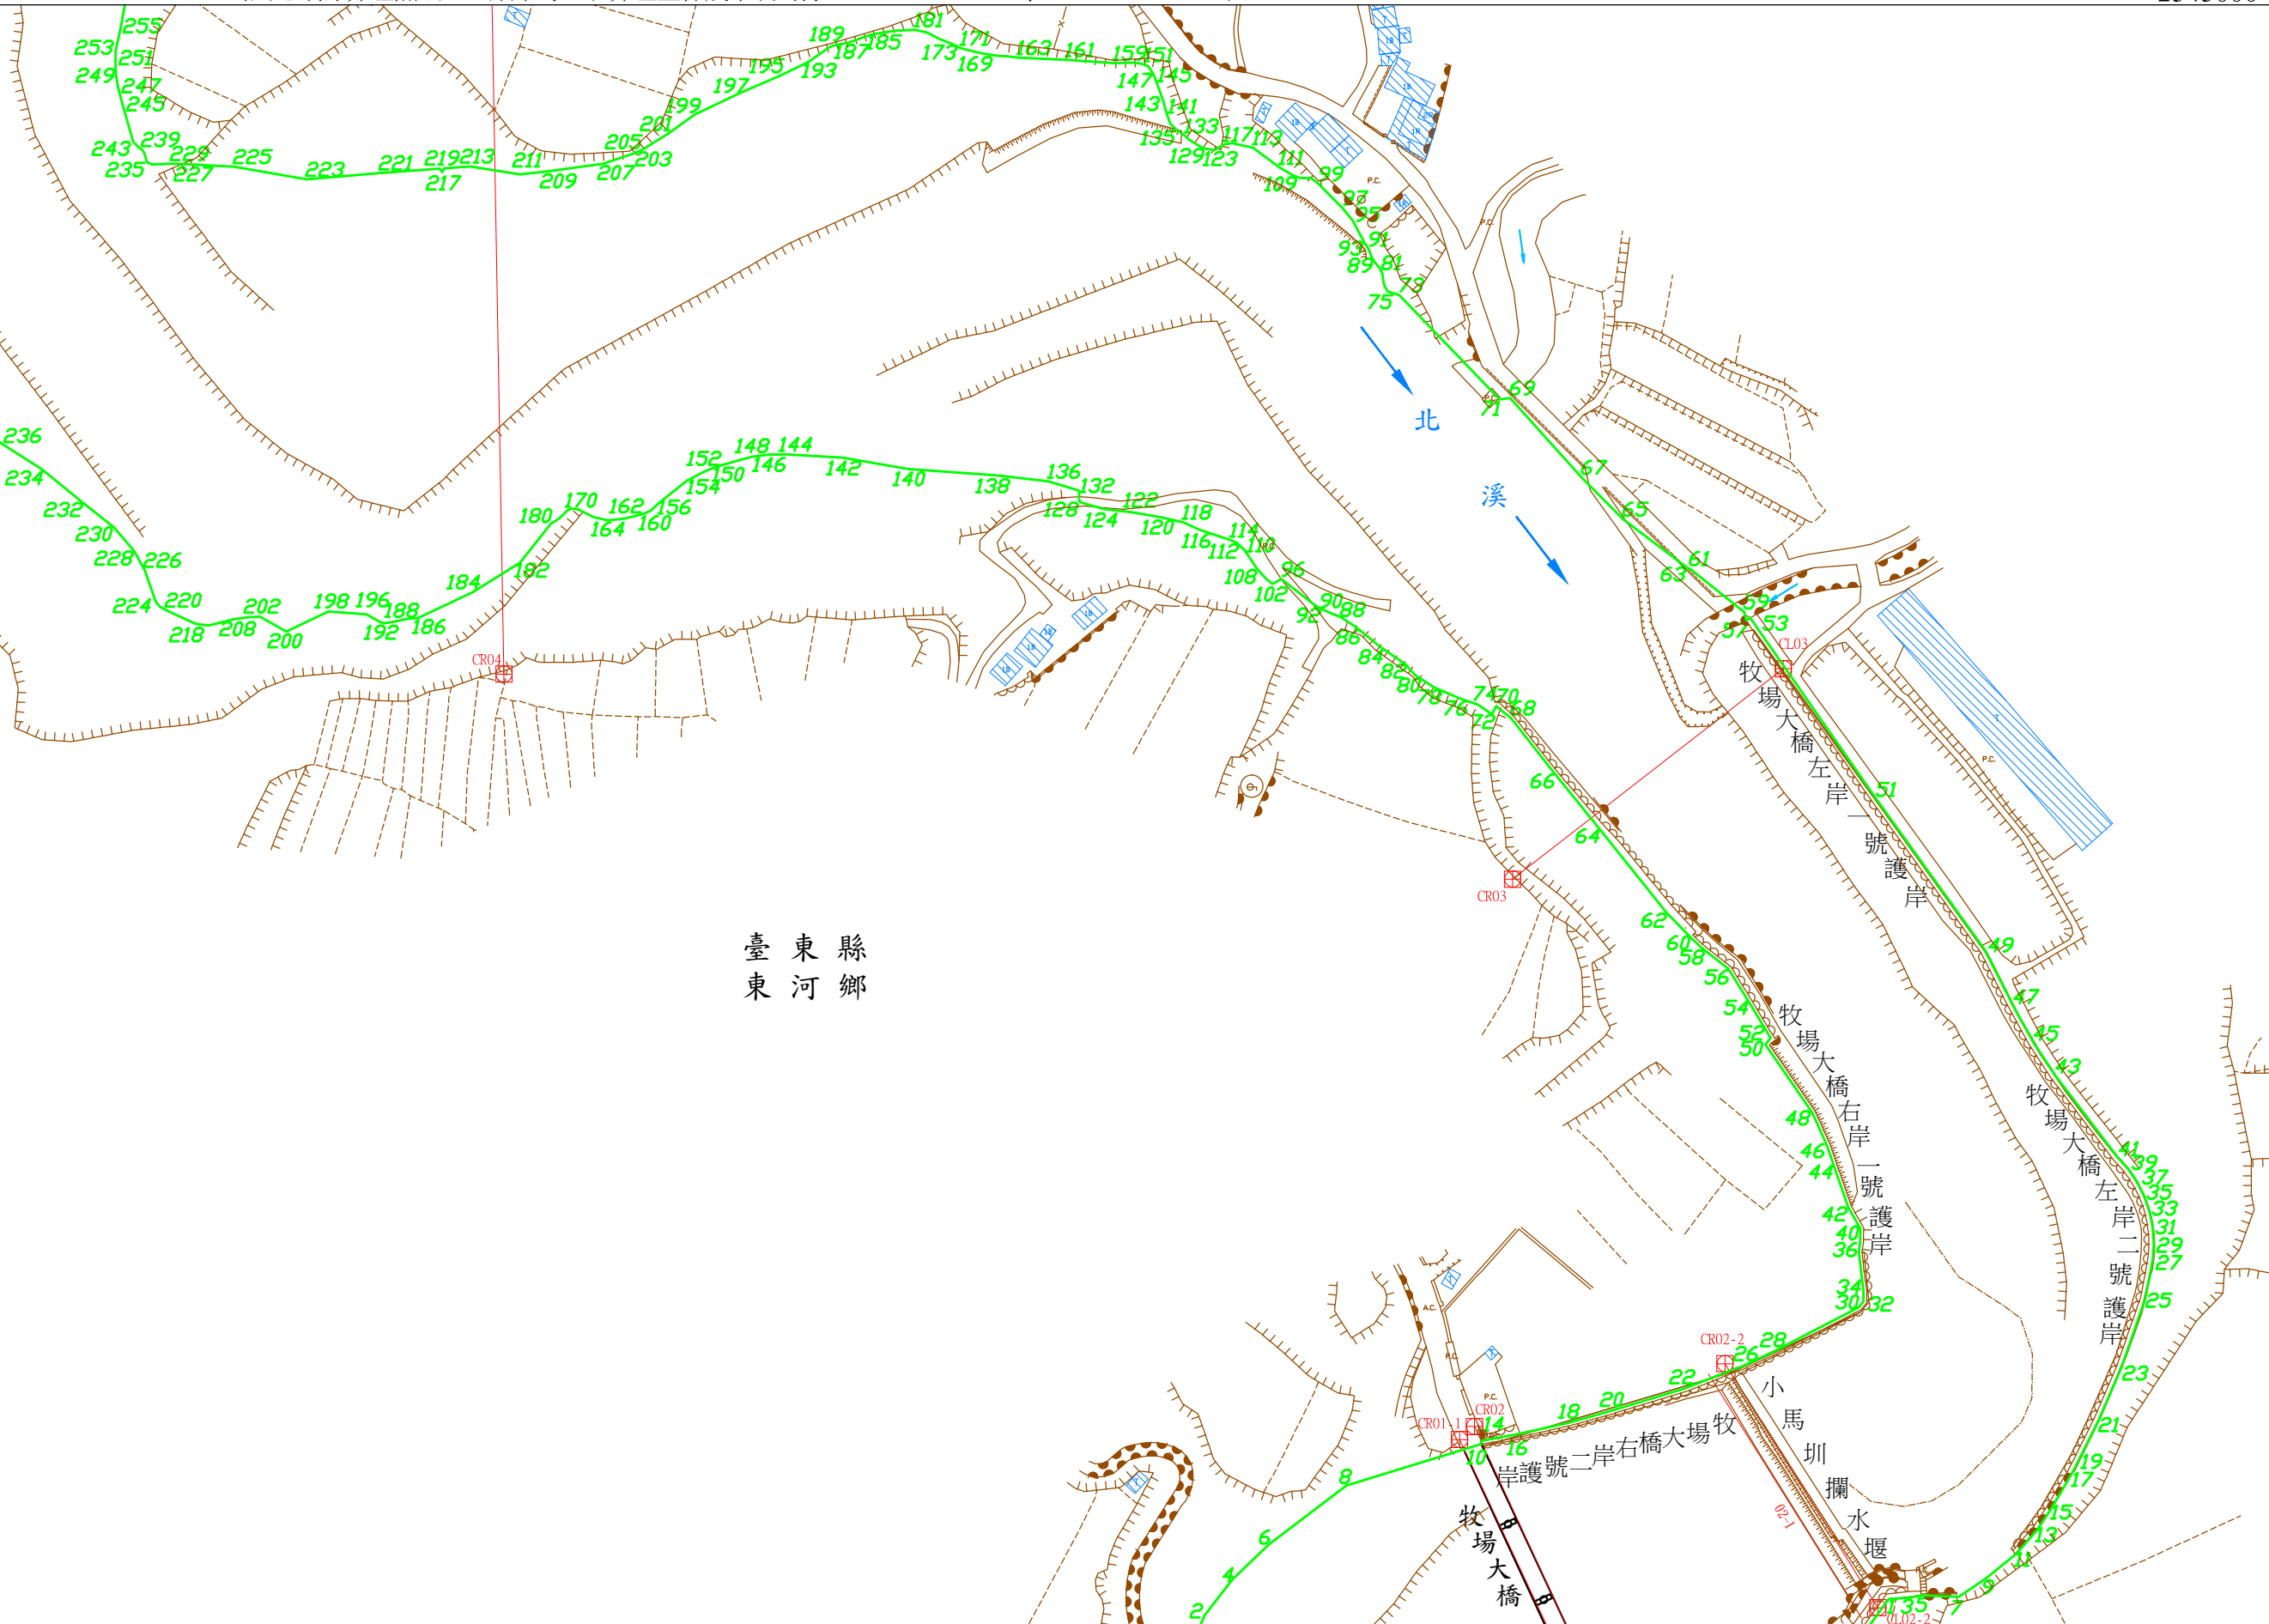

第

3

號

278600

2544500

比例尺：1/2000

坐標系統: TM97[2020]

北溪河川圖籍第

3

號

臺東縣 東河鄉

第

2

號

278600

2545000

北溪

22
20
18
16
14
12
10
8
6
4
2

臺東縣
東河鄉

河川區域線界址無法一一顯示時，以界址坐標成果表為據。

第 4 號

第 號

核定文號： 府建水字第1140162177號

114年 7月16日核定
(公告日期及文號請查閱行政院公報)

坐標系統: TM97[2020]

比例尺： 1/2000

2544500

277900

第

號

北溪河川圖籍第

4

號

臺東縣
東河鄉

第

5

號

278600

2545500

河川區域線界址無法一一顯示時，以界址坐標成果表為據。

第 7 號

第 3 號

臺東縣
東河鄉

北 溪

北 溪

核定文號： 府建水字第1140162177號

114年 7月16日核定
(公告日期及文號請查閱行政院公報)

坐標系統: TM97[2020]



比例尺： 1/2000

2545000

277900

第

號

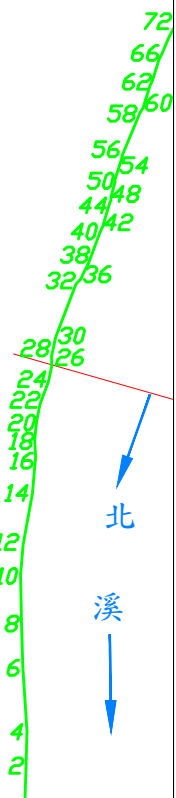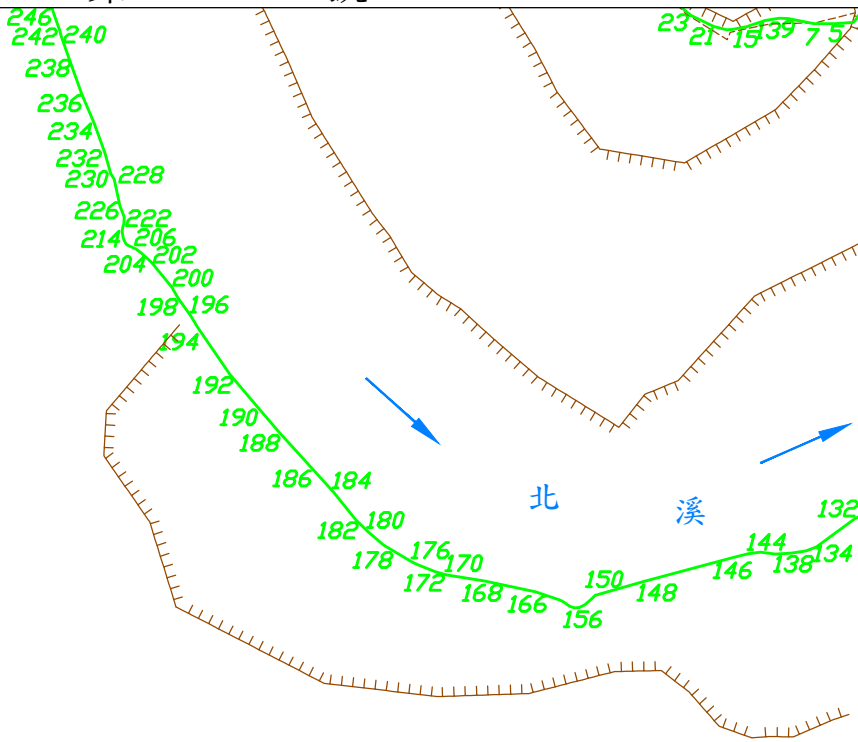

北溪河川圖籍第

5

號

臺東縣 東河鄉

第

號

2545500

279300

河川區域線界址無法一一顯示時，以界址坐標成果表為據。

第 6 號

臺 東 縣
東 河 鄉

第 2 號

核定文號： 府建水字第1140162177號

114年 7月16日核定
(公告日期及文號請查閱行政院公報)

坐標系統: TM97[2020]

比例尺： 1/2000


2545000

278600

第

4

號

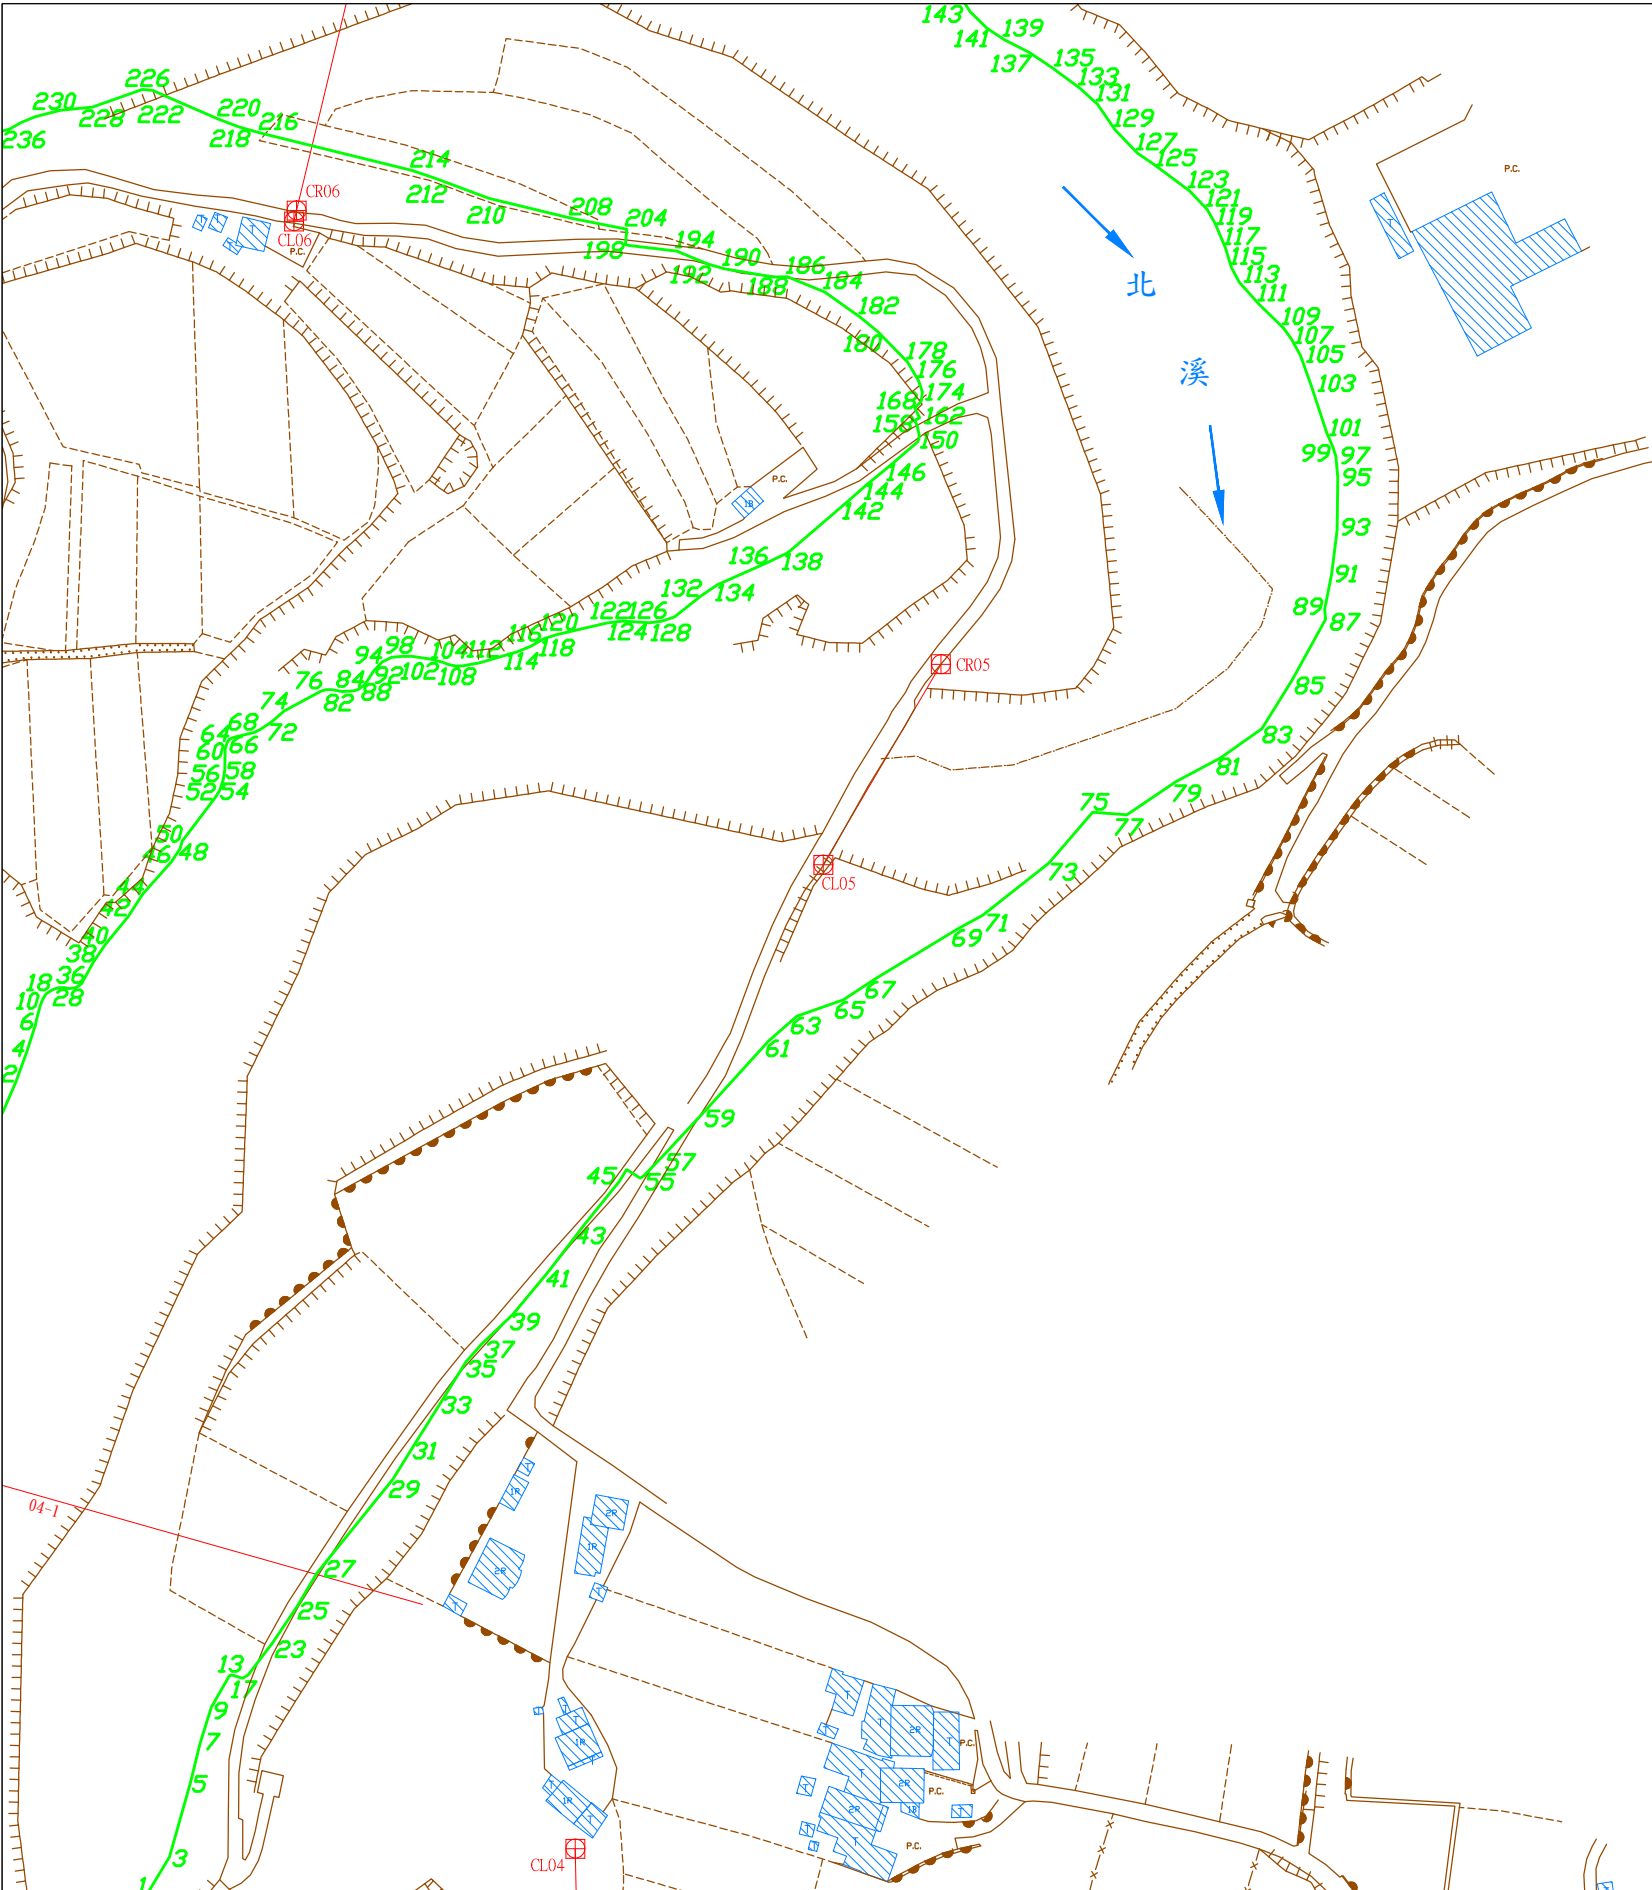

北溪河川圖籍第

6

號

臺東縣 東河鄉

第


號

第 號

河川區域線界址無法一一顯示時，以界址坐標成果表為據。

2546000

臺東縣
東河鄉

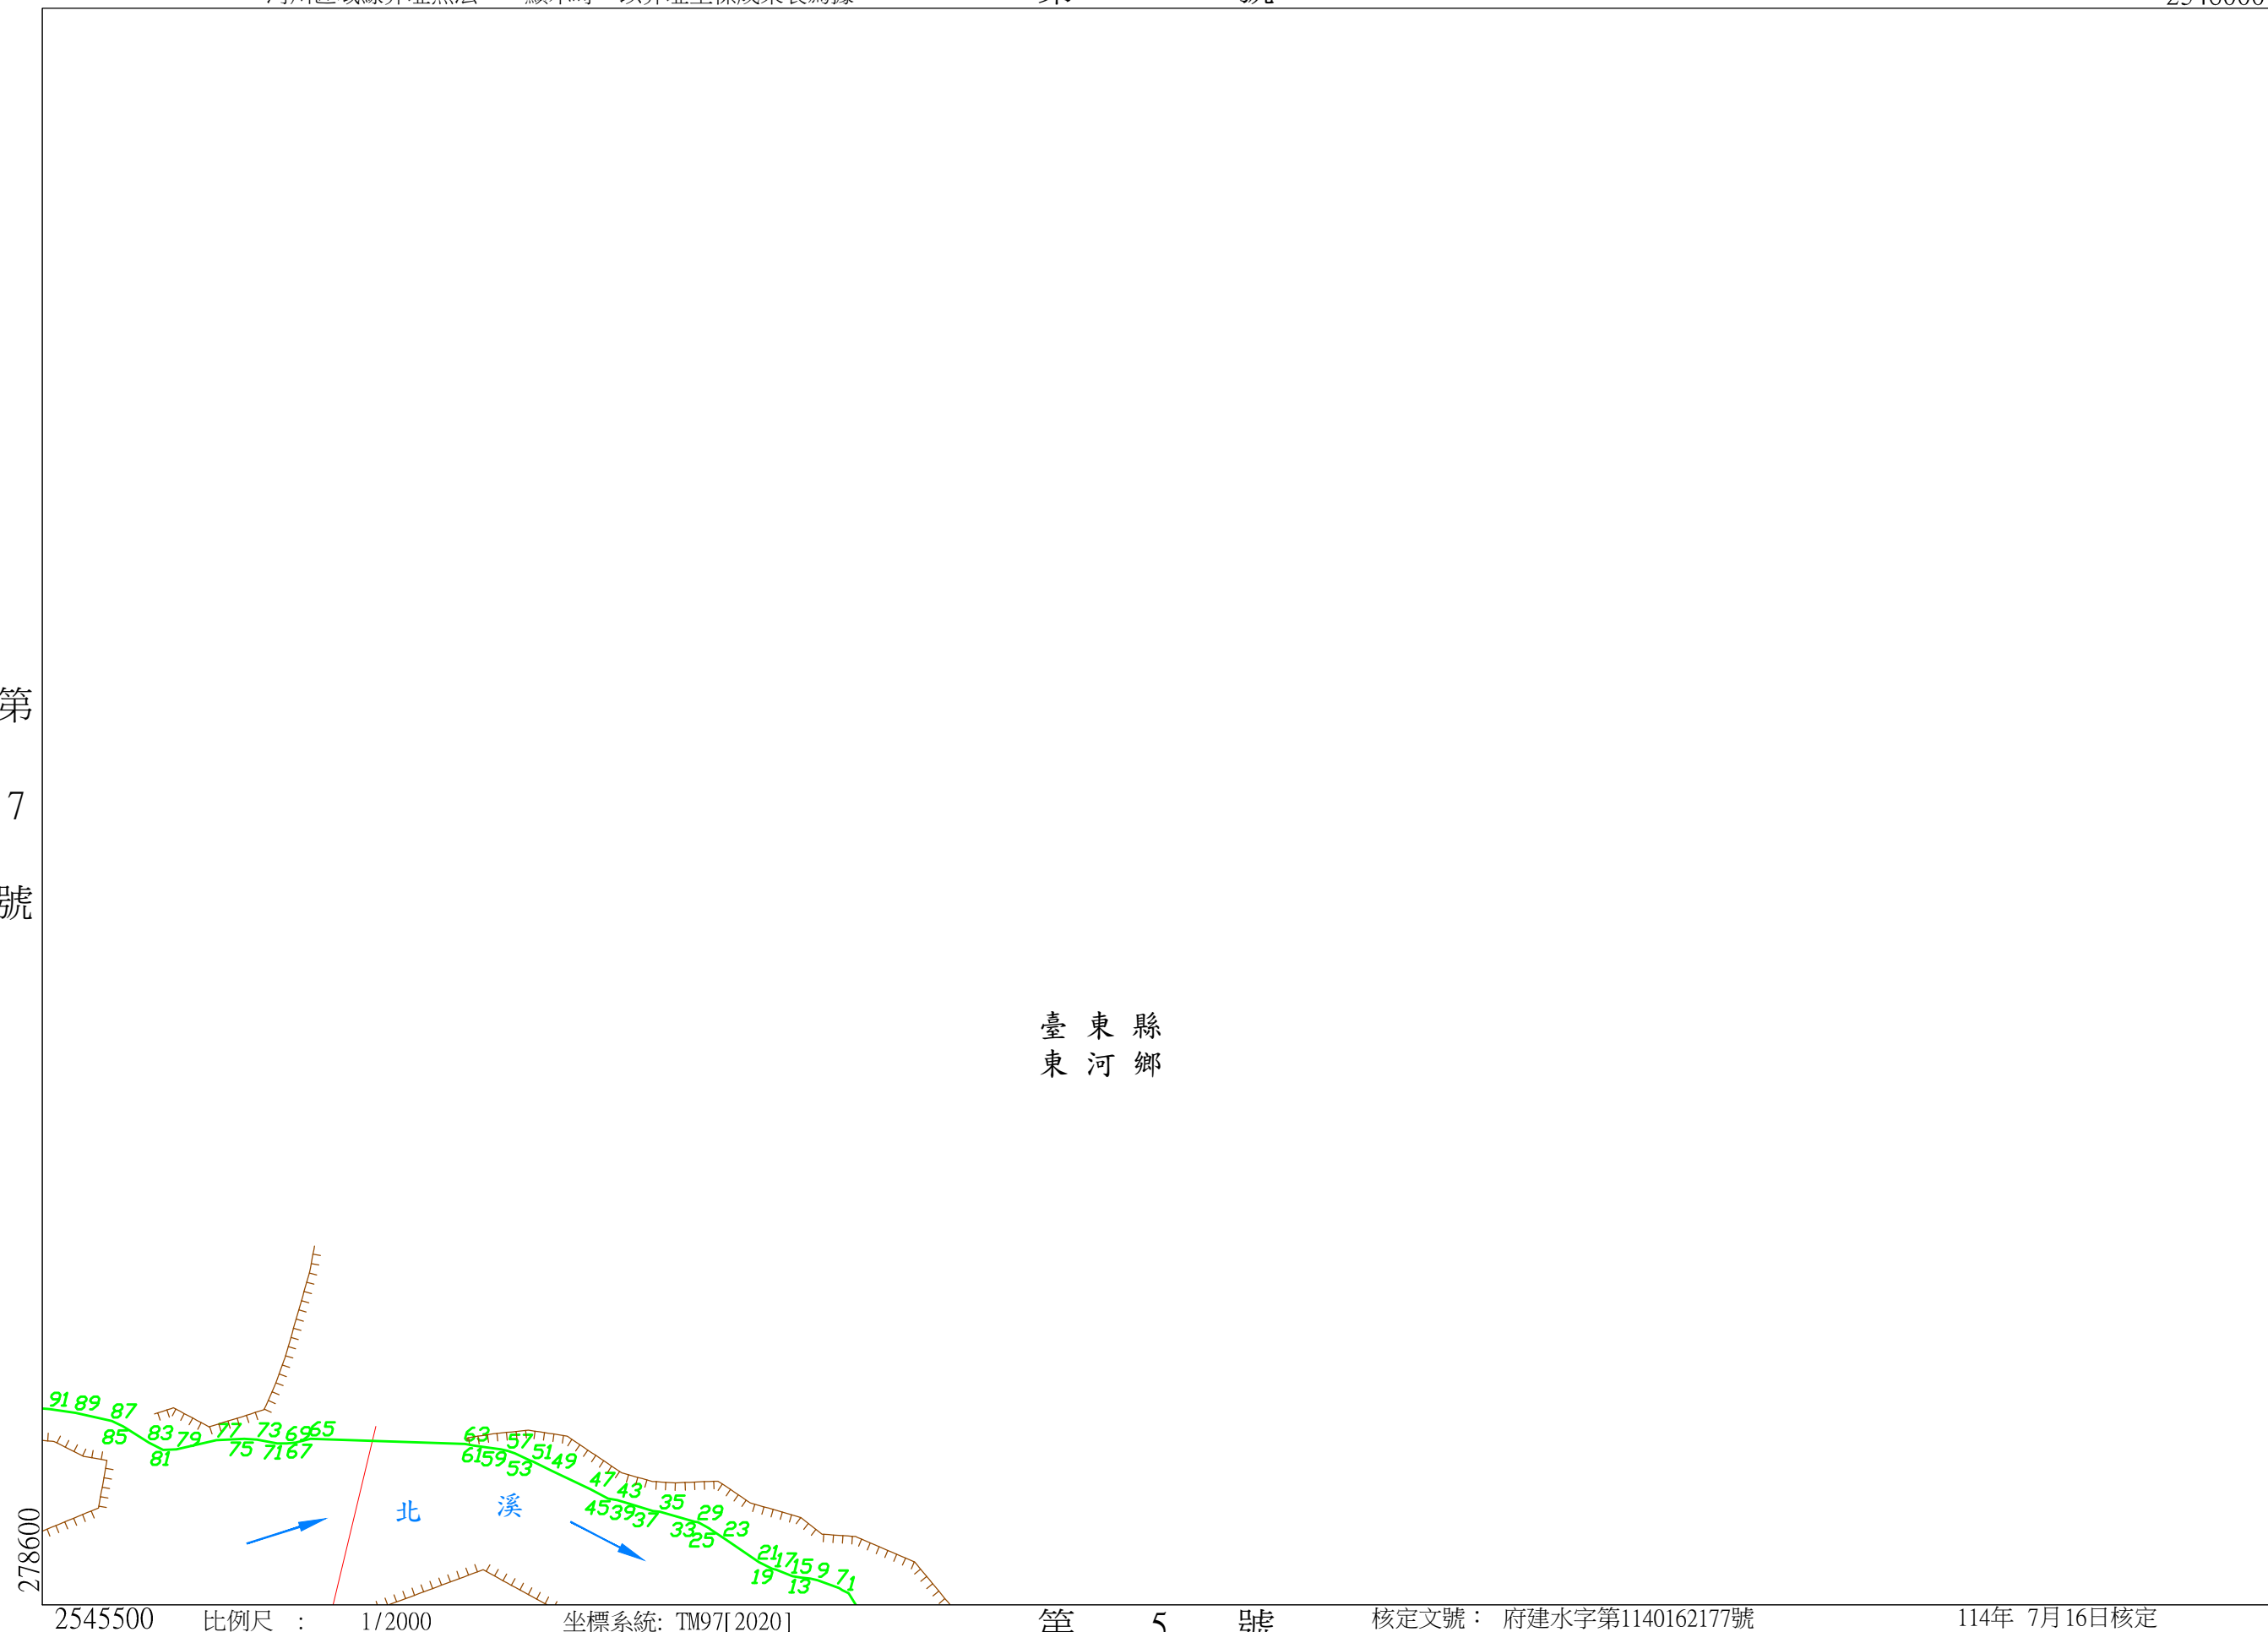

核定文號： 府建水字第1140162177號

114年 7月16日核定
(公告日期及文號請查閱行政院公報)

第 5 號

坐標系統: TM97[2020]

比例尺 : 1/2000

2545500

北溪河川圖籍第

7

號

臺東縣 東河鄉

第

6


號

278600

2546000

第 10 號

河川區域線界址無法一一顯示時，以界址坐標成果表為據。

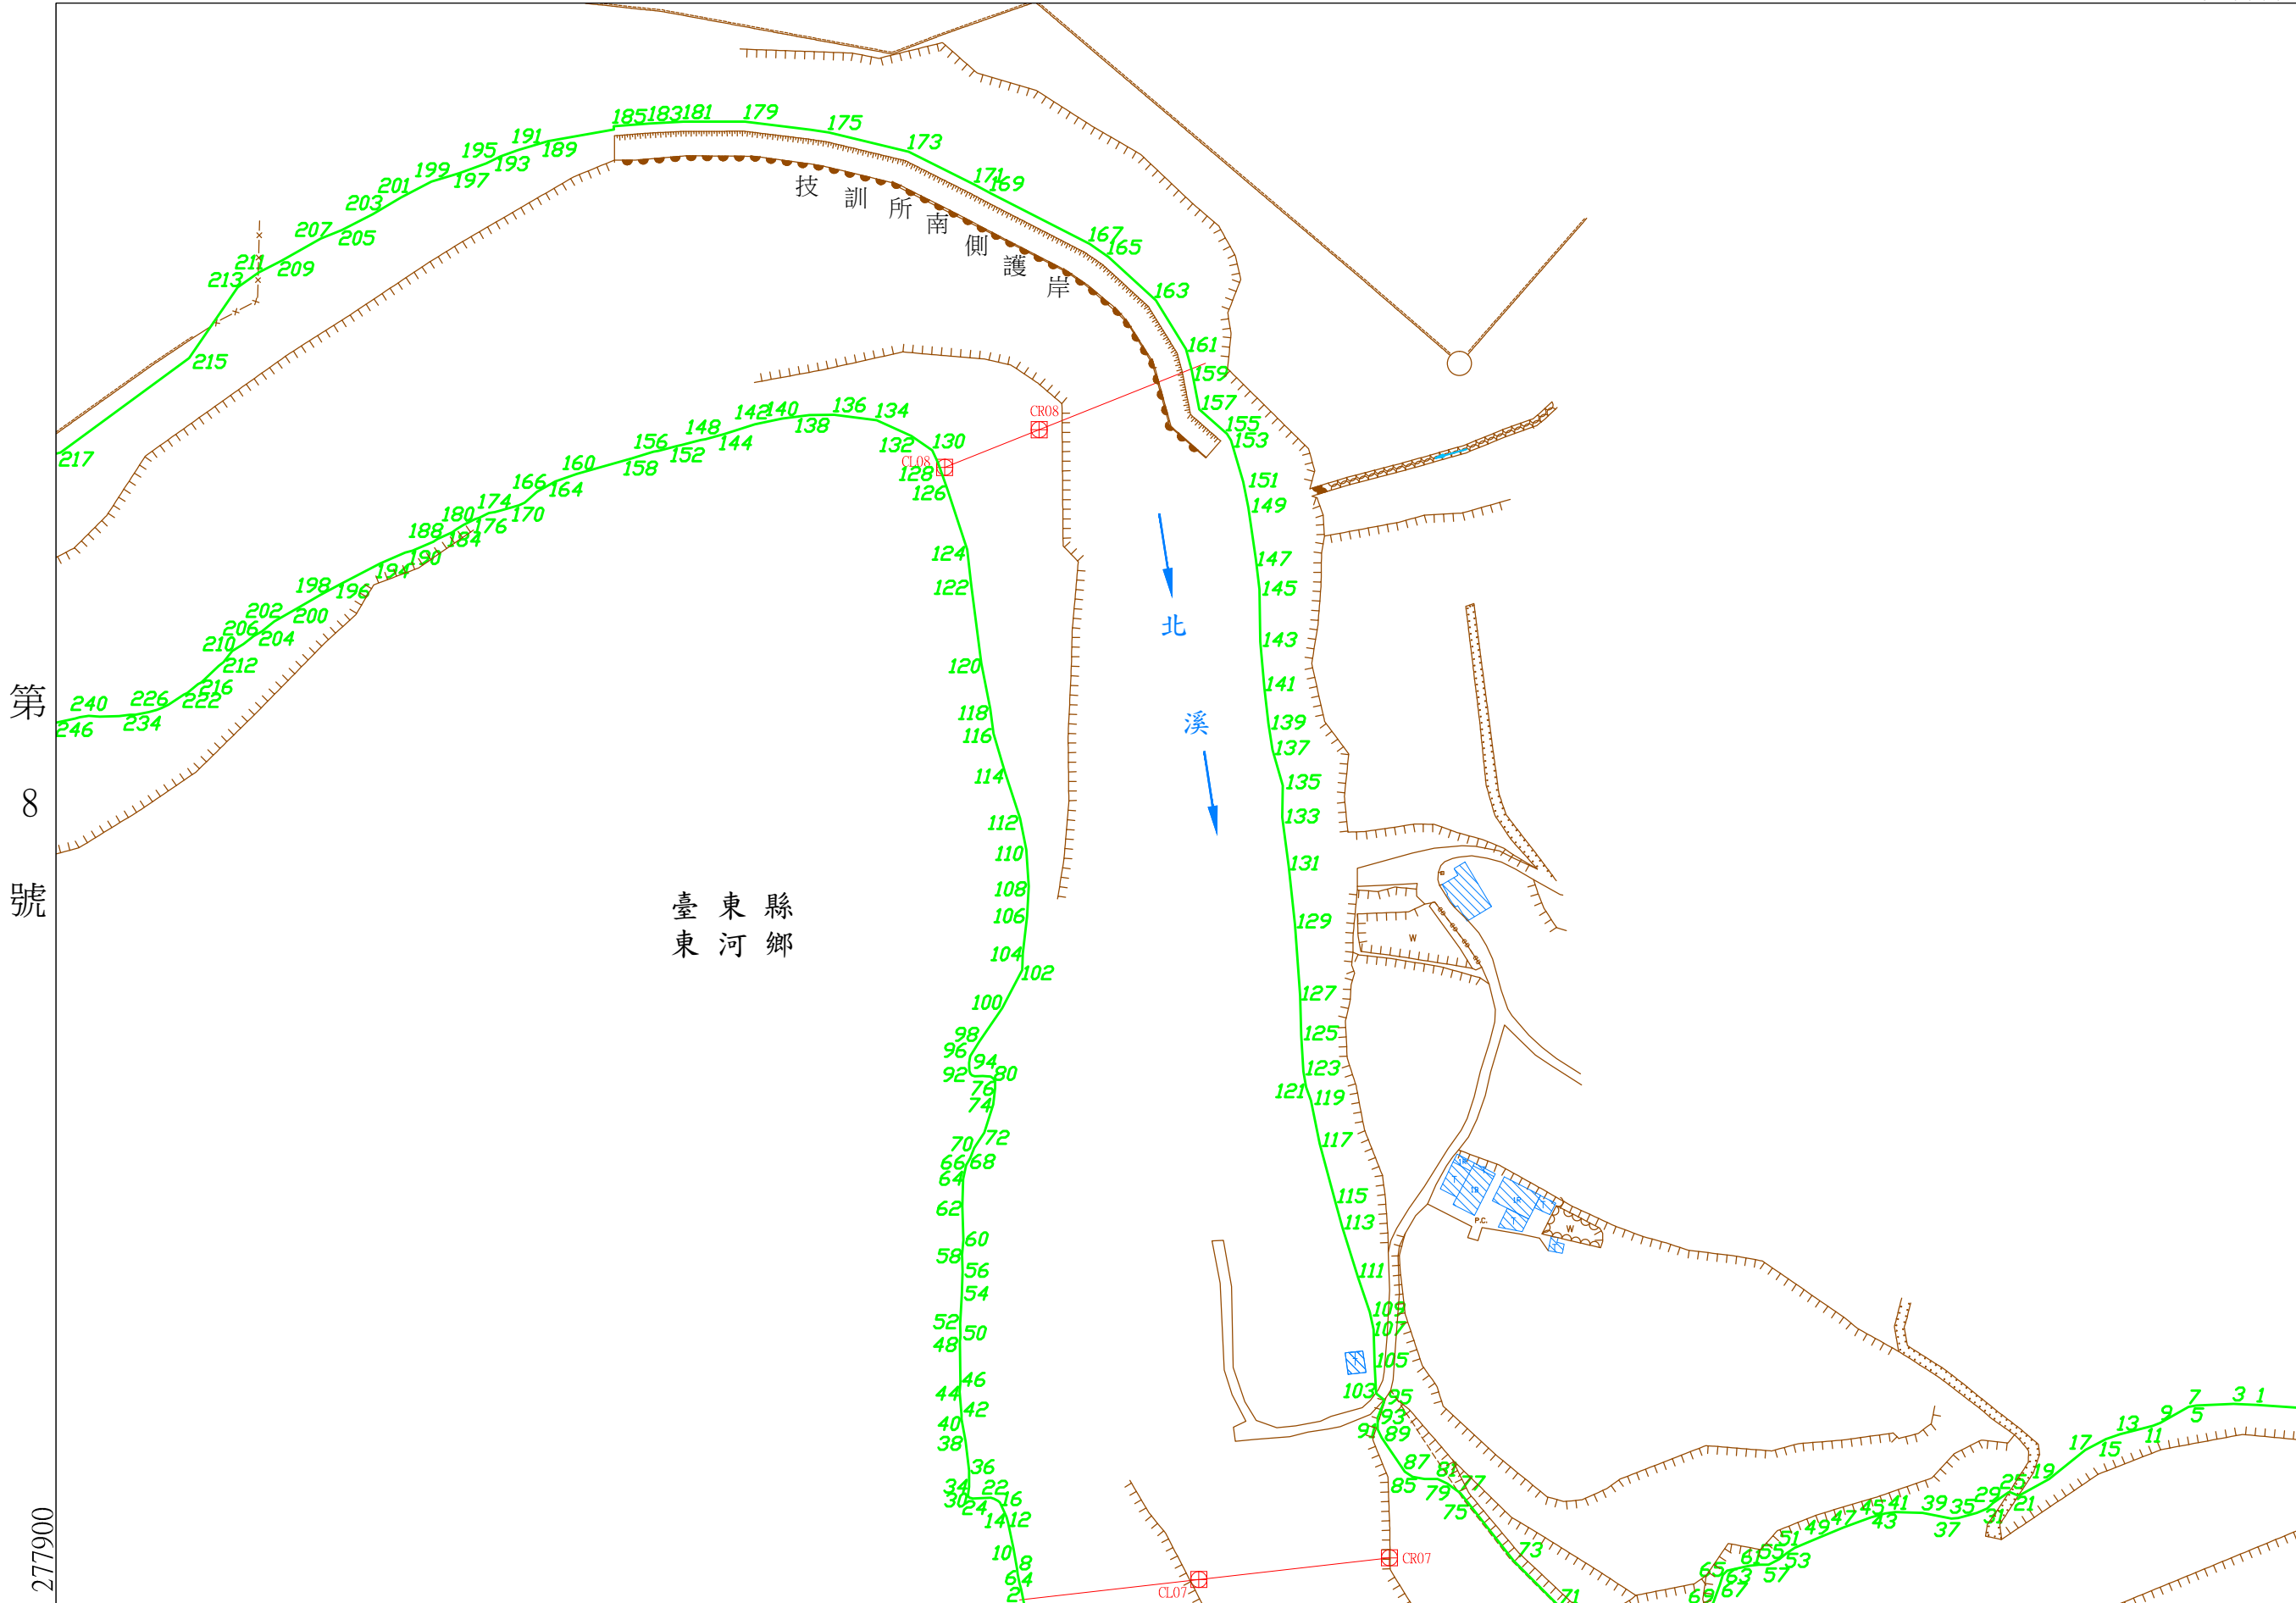

第 4 號

核定文號：府建水字第1140162177號

114年 7月16日核定
(公告日期及文號請查閱行政院公報)

第

8

號

277900

2545500


比例尺：1/2000

坐標系統: TM97[2020]

北溪河川圖籍第 8 號

臺東縣 東河鄉

第 7 號

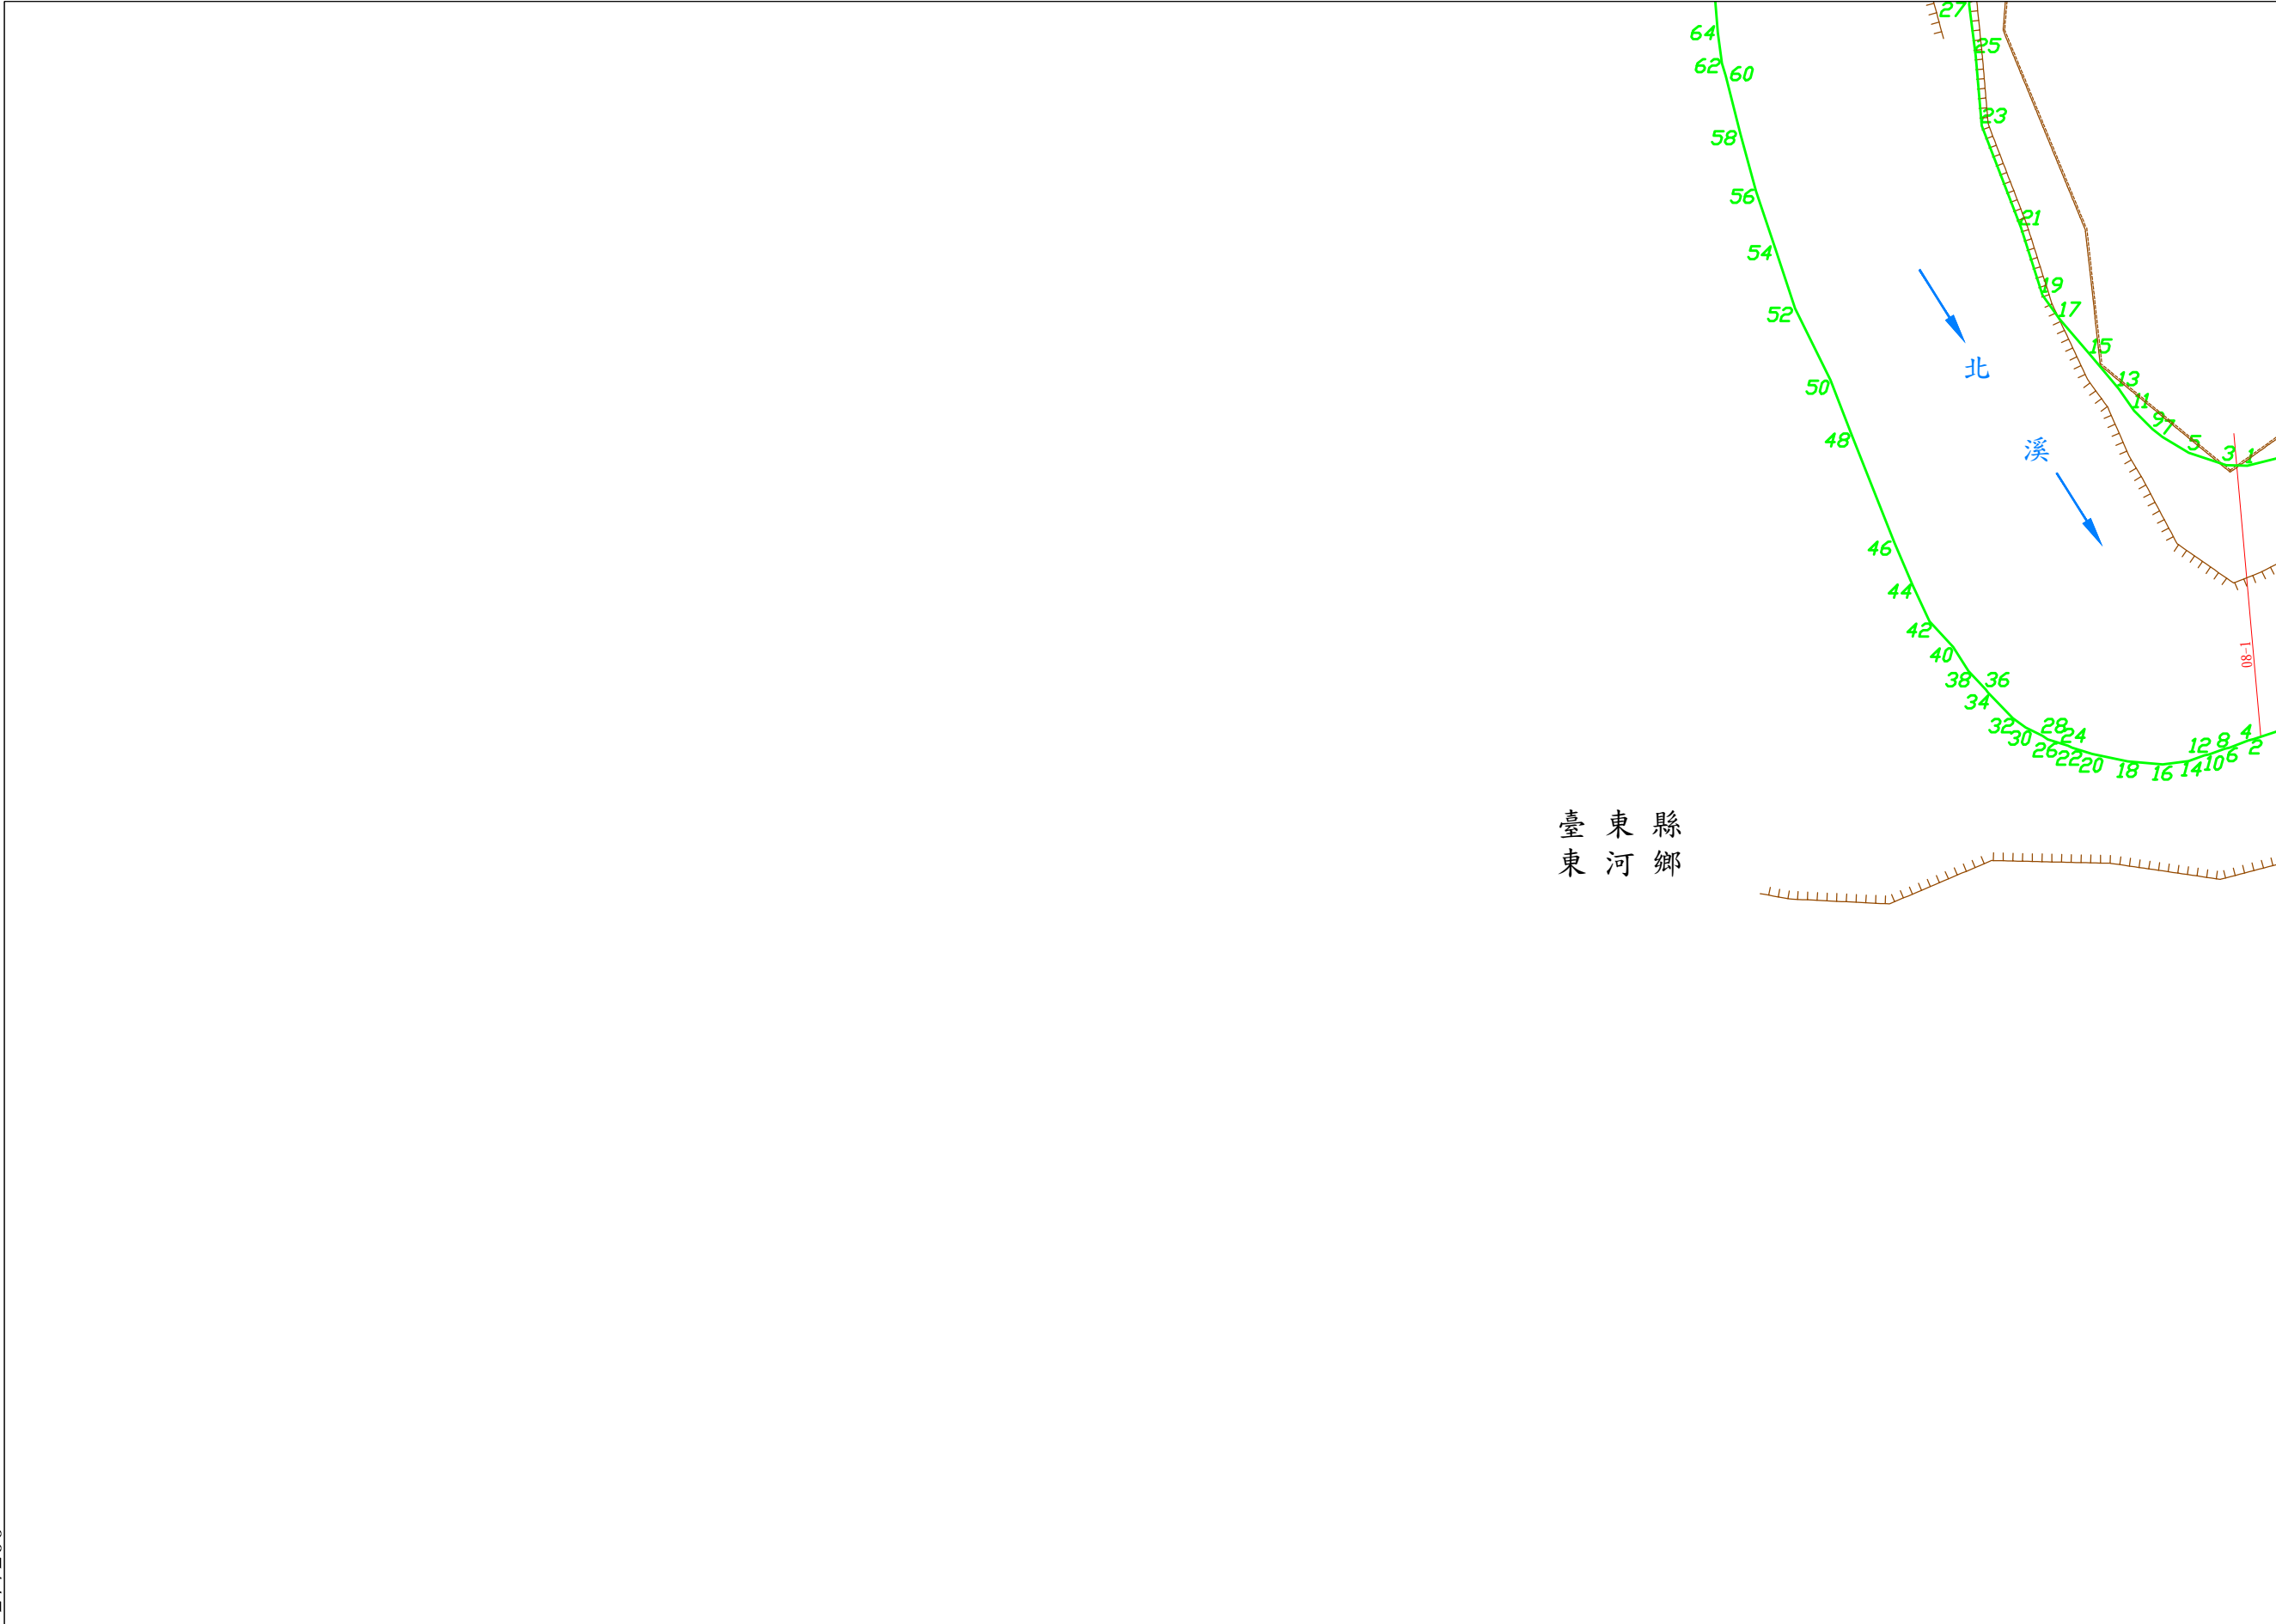

河川區域線界址無法一一顯示時，以界址坐標成果表為據。

第 9 號

第 號

核定文號： 府建水字第1140162177號

114年 7月16日核定
(公告日期及文號請查閱行政院公報)

第 號

北溪河川圖籍第

9

號

臺東縣 東河鄉

第

10

號

河川區域線界址無法一一顯示時，以界址坐標成果表為據。

第 號


2546500

277900

第

號

臺東縣
東河鄉

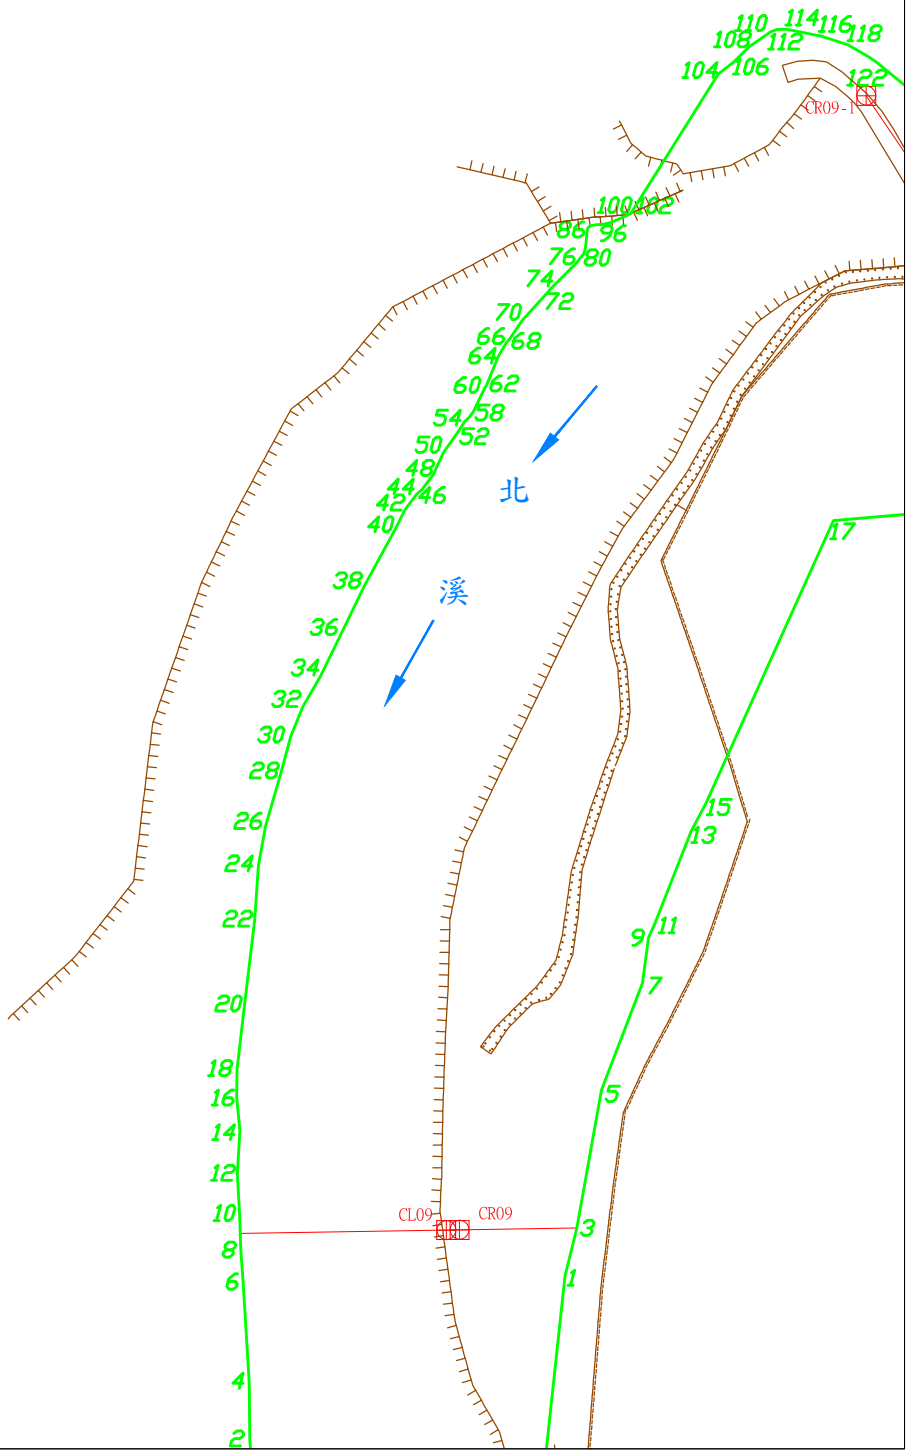

277200

2546000

比例尺： 1/2000

坐標系統: TM97[2020]

第 8 號

核定文號： 府建水字第1140162177號

114年 7月16日核定

(公告日期及文號請查閱行政院公報)

北溪河川圖籍第


10 號

臺東縣 東河鄉

第 號

第 11 號

河川區域線界址無法一一顯示時，以界址坐標成果表為據。

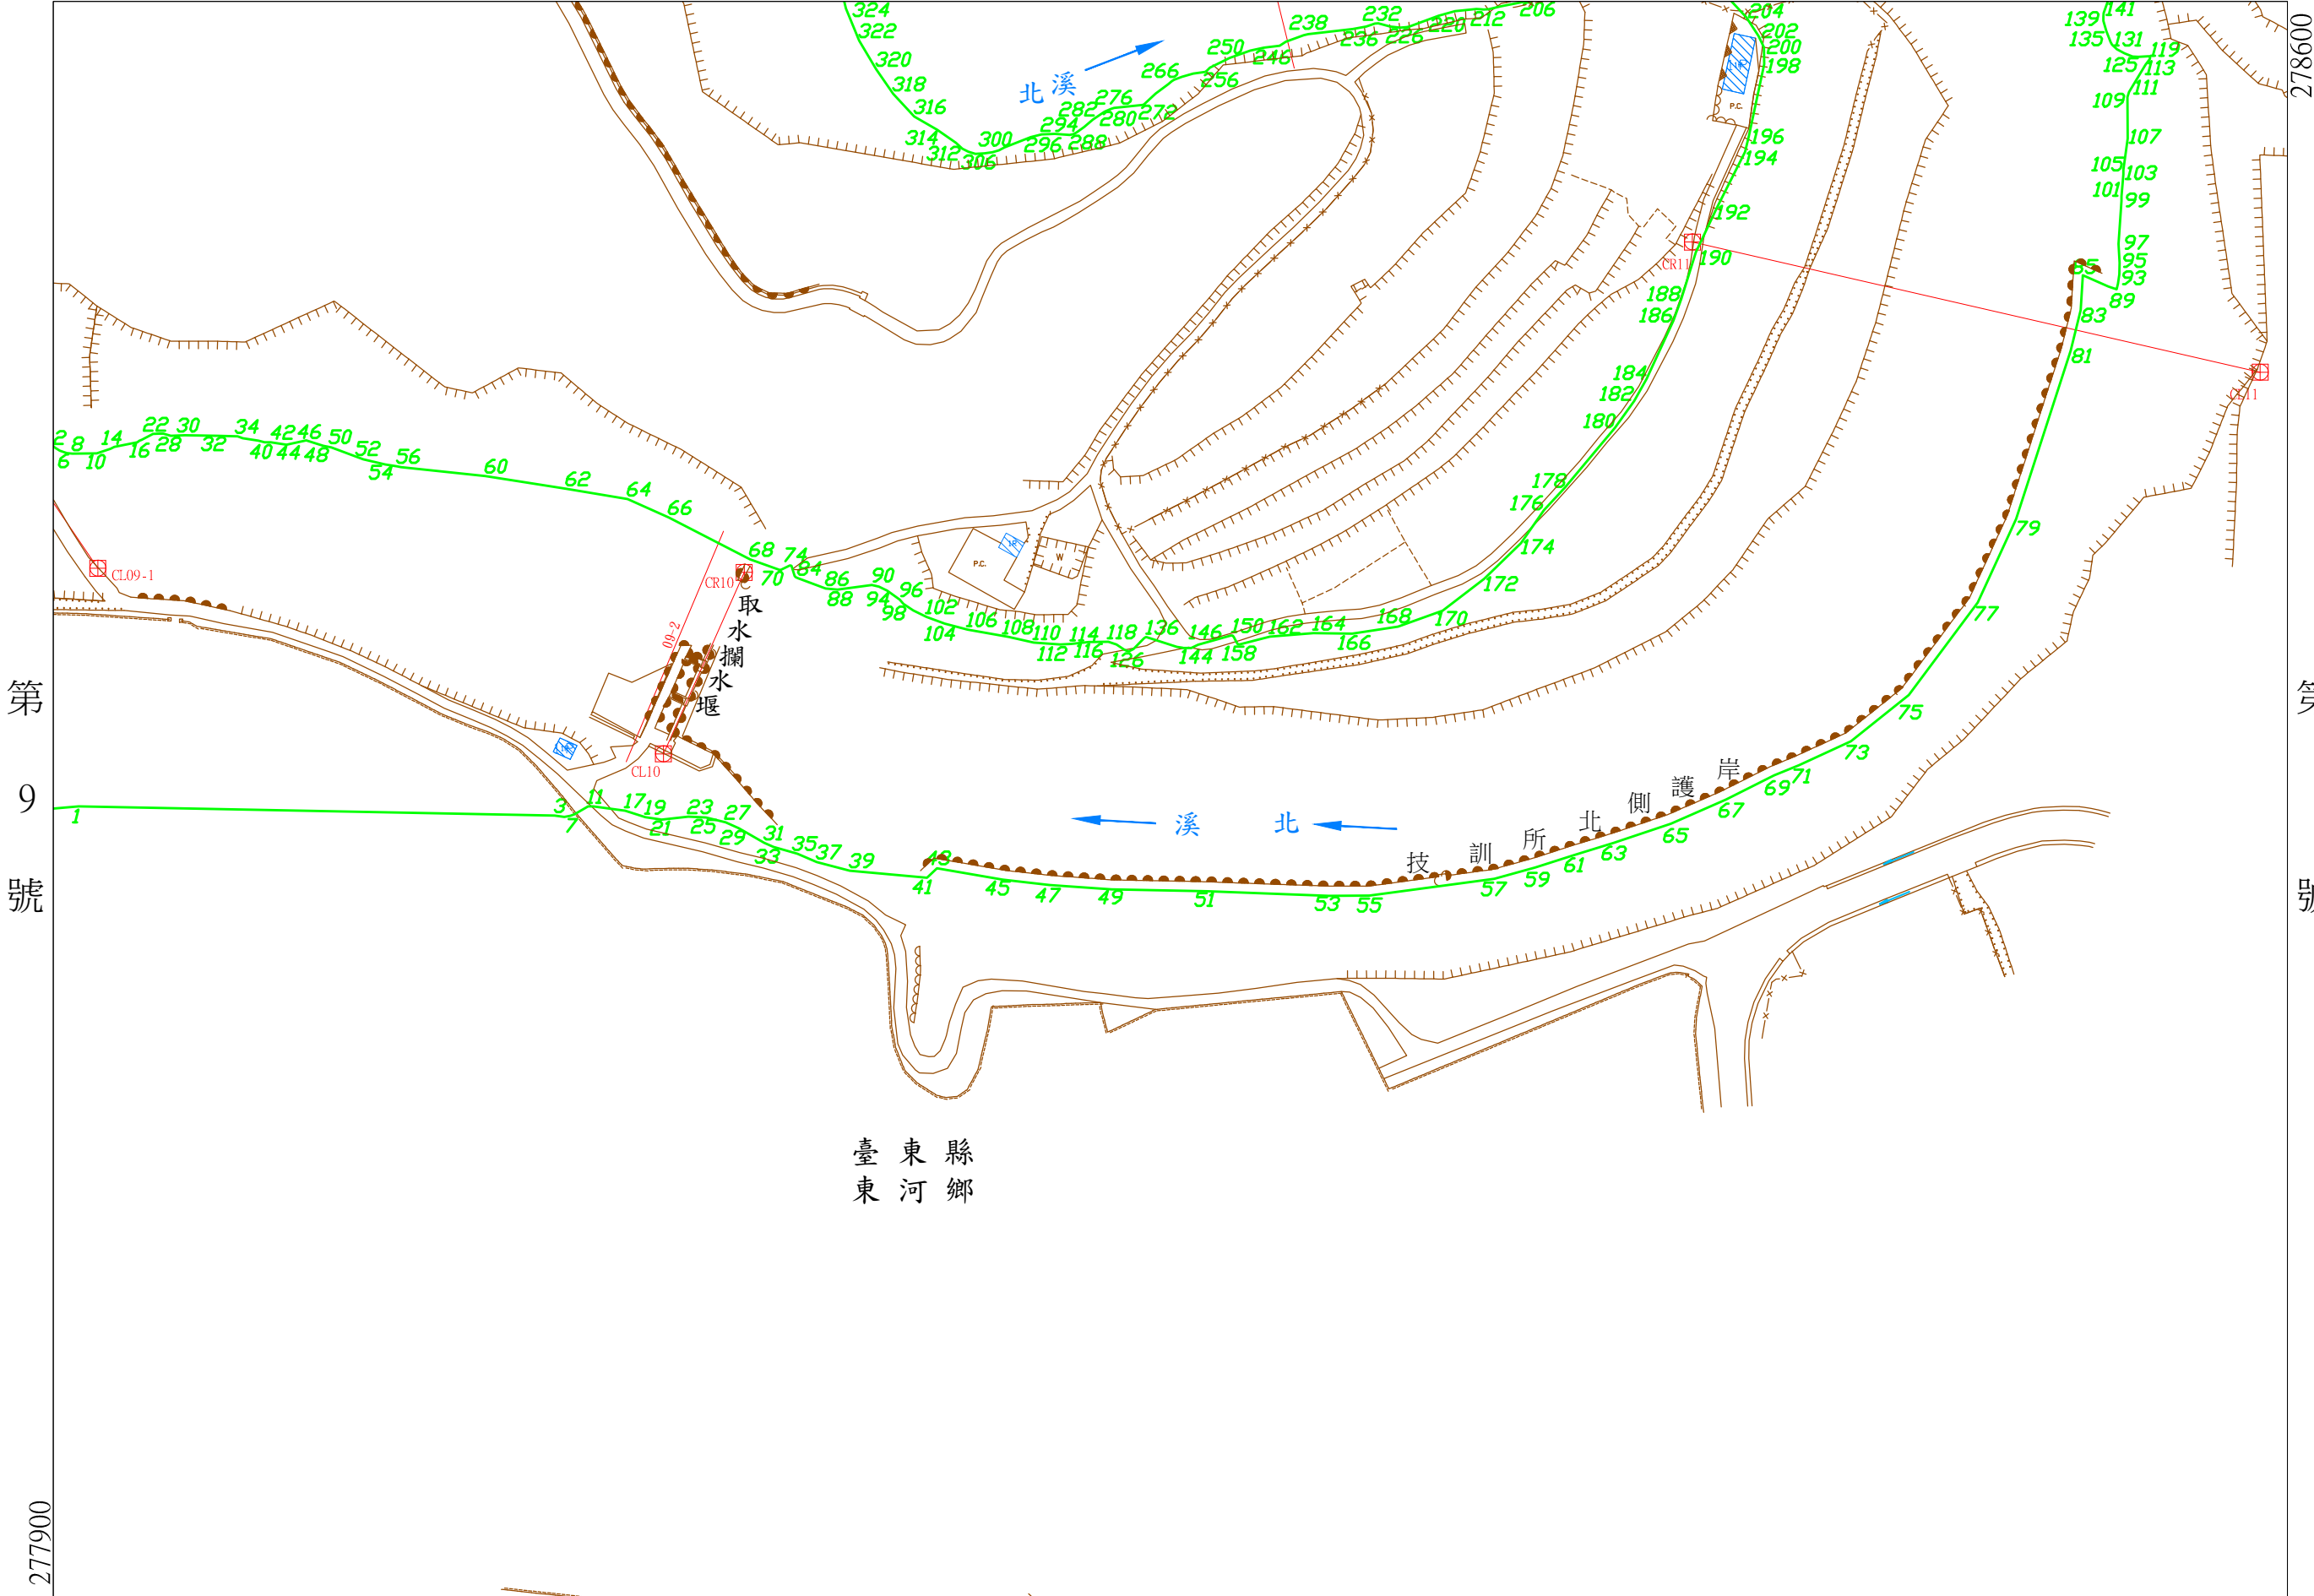

北溪河川圖籍第

11 號

臺東縣 東河鄉

第 14 號

278600

2547000

河川區域線界址無法一一顯示時，以界址坐標成果表為據。

第 12 號

第 10 號

核定文號：府建水字第1140162177號

114年 7月16日核定
(公告日期及文號請查閱行政院公報)

臺東縣
東河鄉

北溪

第 號

277900


2546500

比例尺：1/2000

坐標系統: TM97[2020]

CR12

CL12

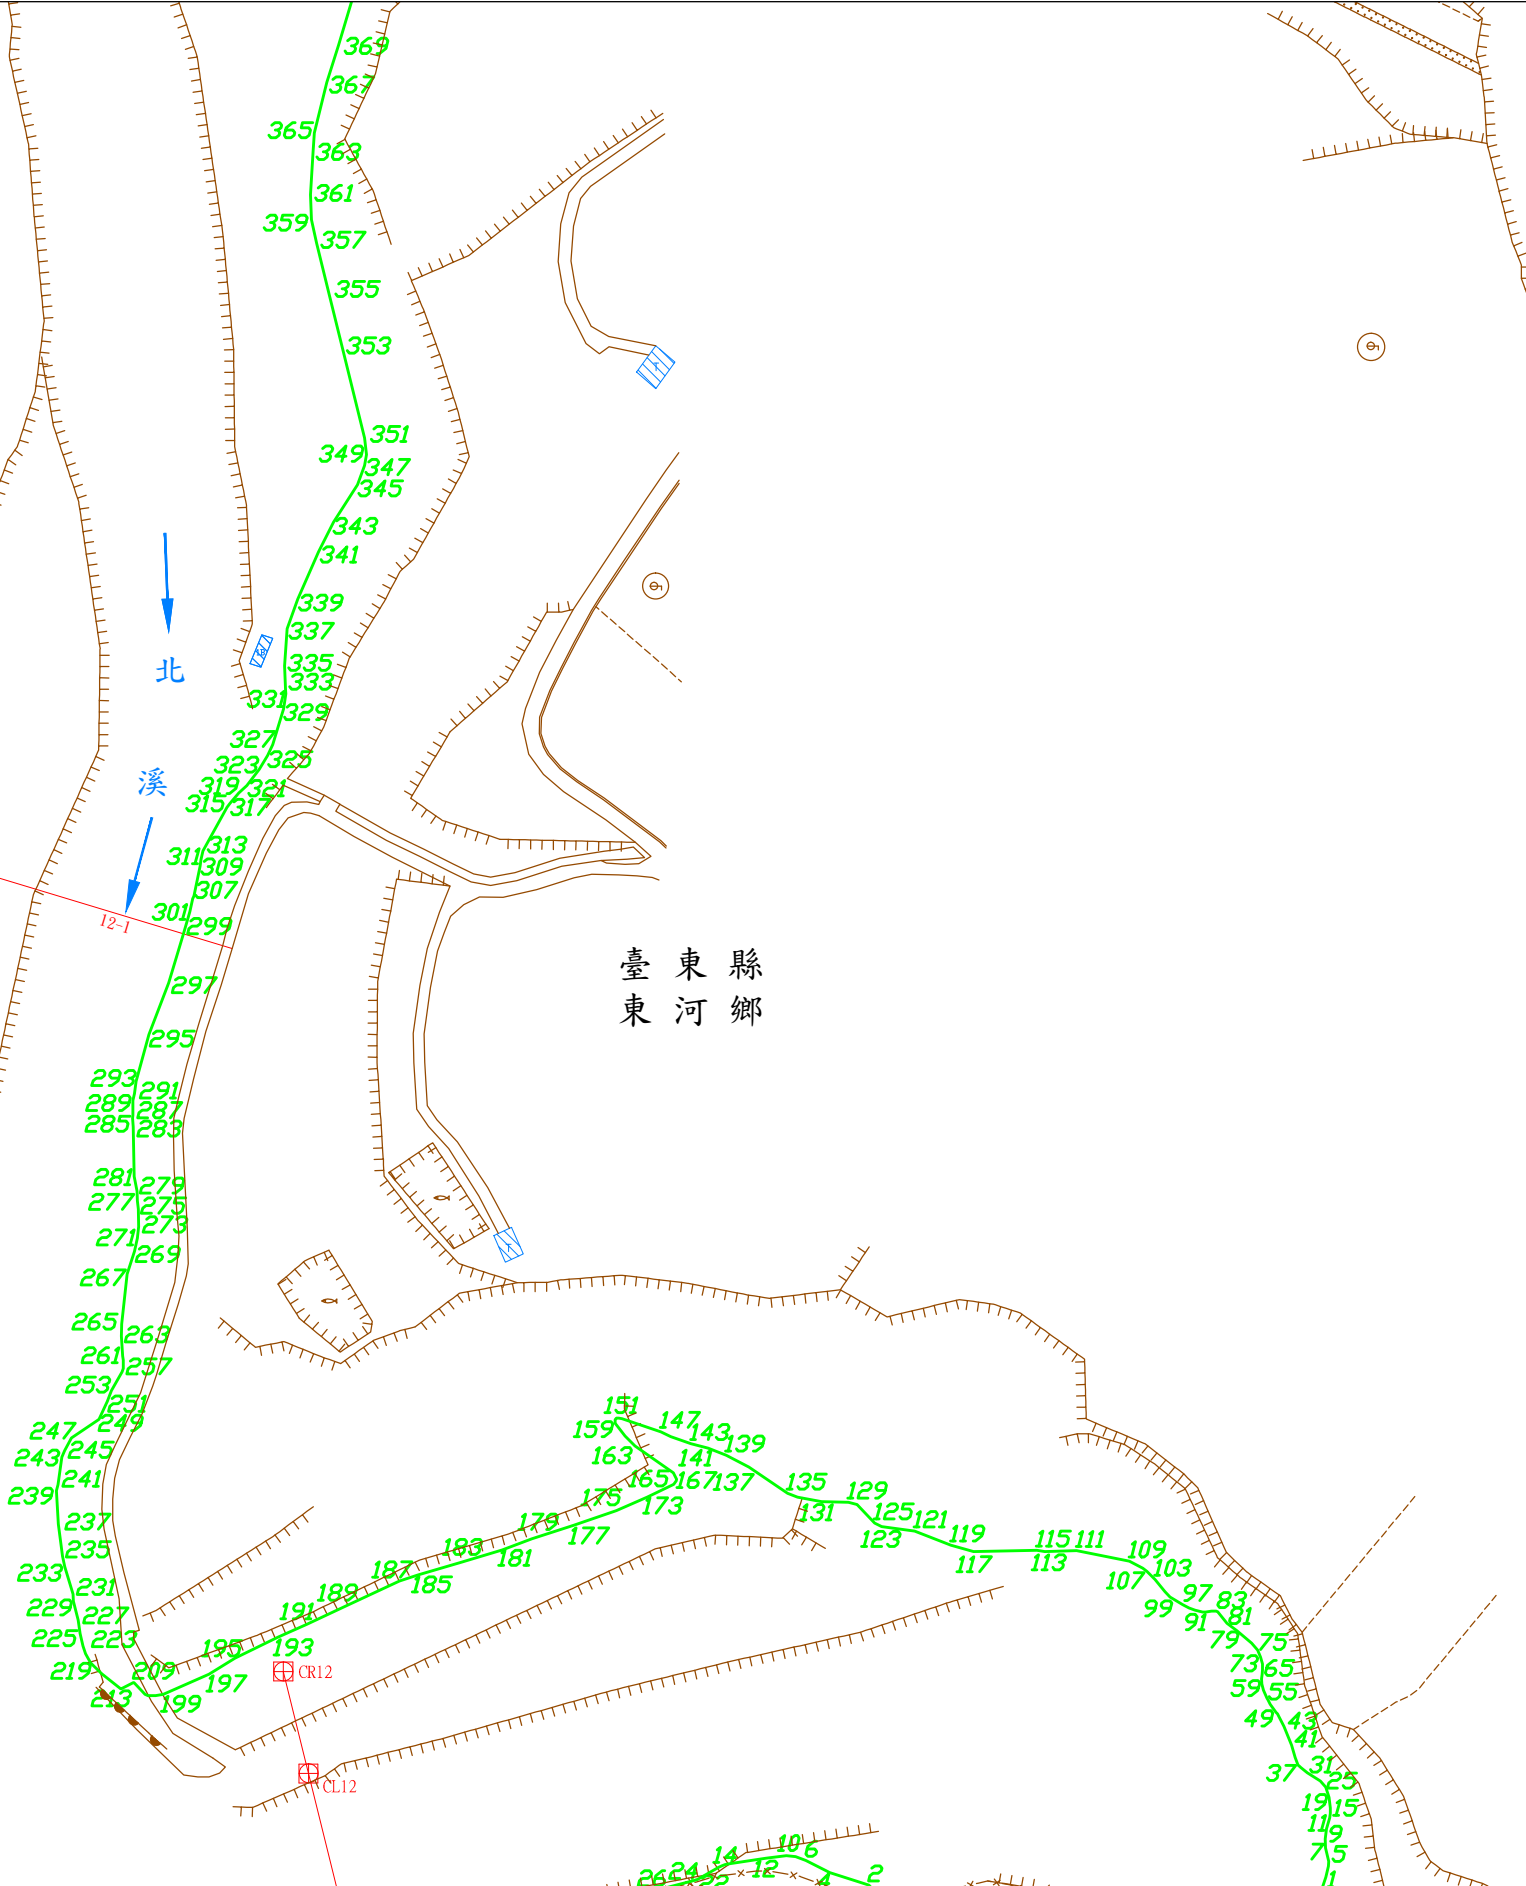

北溪河川圖籍第

12 號

臺東縣 東河鄉

第 13 號

河川區域線界址無法一一顯示時，以界址坐標成果表為據。

第 17 號

第 11 號

核定文號：府建水字第1140162177號

114年 7月16日核定
(公告日期及文號請查閱行政院公報)

坐標系統: TM97[2020]

比例尺：1/2000

2547000

277900

278600

2547500

臺東縣
東河鄉

溪漢那馬

北溪

北溪

天池大橋

CR13

CR12-2

CL13

CL12-2

CR19

CL19

CR14

CL14

第 12 號

北溪河川圖籍第

13 號

臺東縣 東河鄉

第 16 號

279300

2547500

河川區域線界址無法一一顯示時，以界址坐標成果表為據。

第 18 號

第 12 號

278600

2547000

比例尺：

1/2000


坐標系統: TM97[2020]

第 14 號

核定文號：府建水字第1140162177號

114年 7月16日核定

(公告日期及文號請查閱行政院公報)

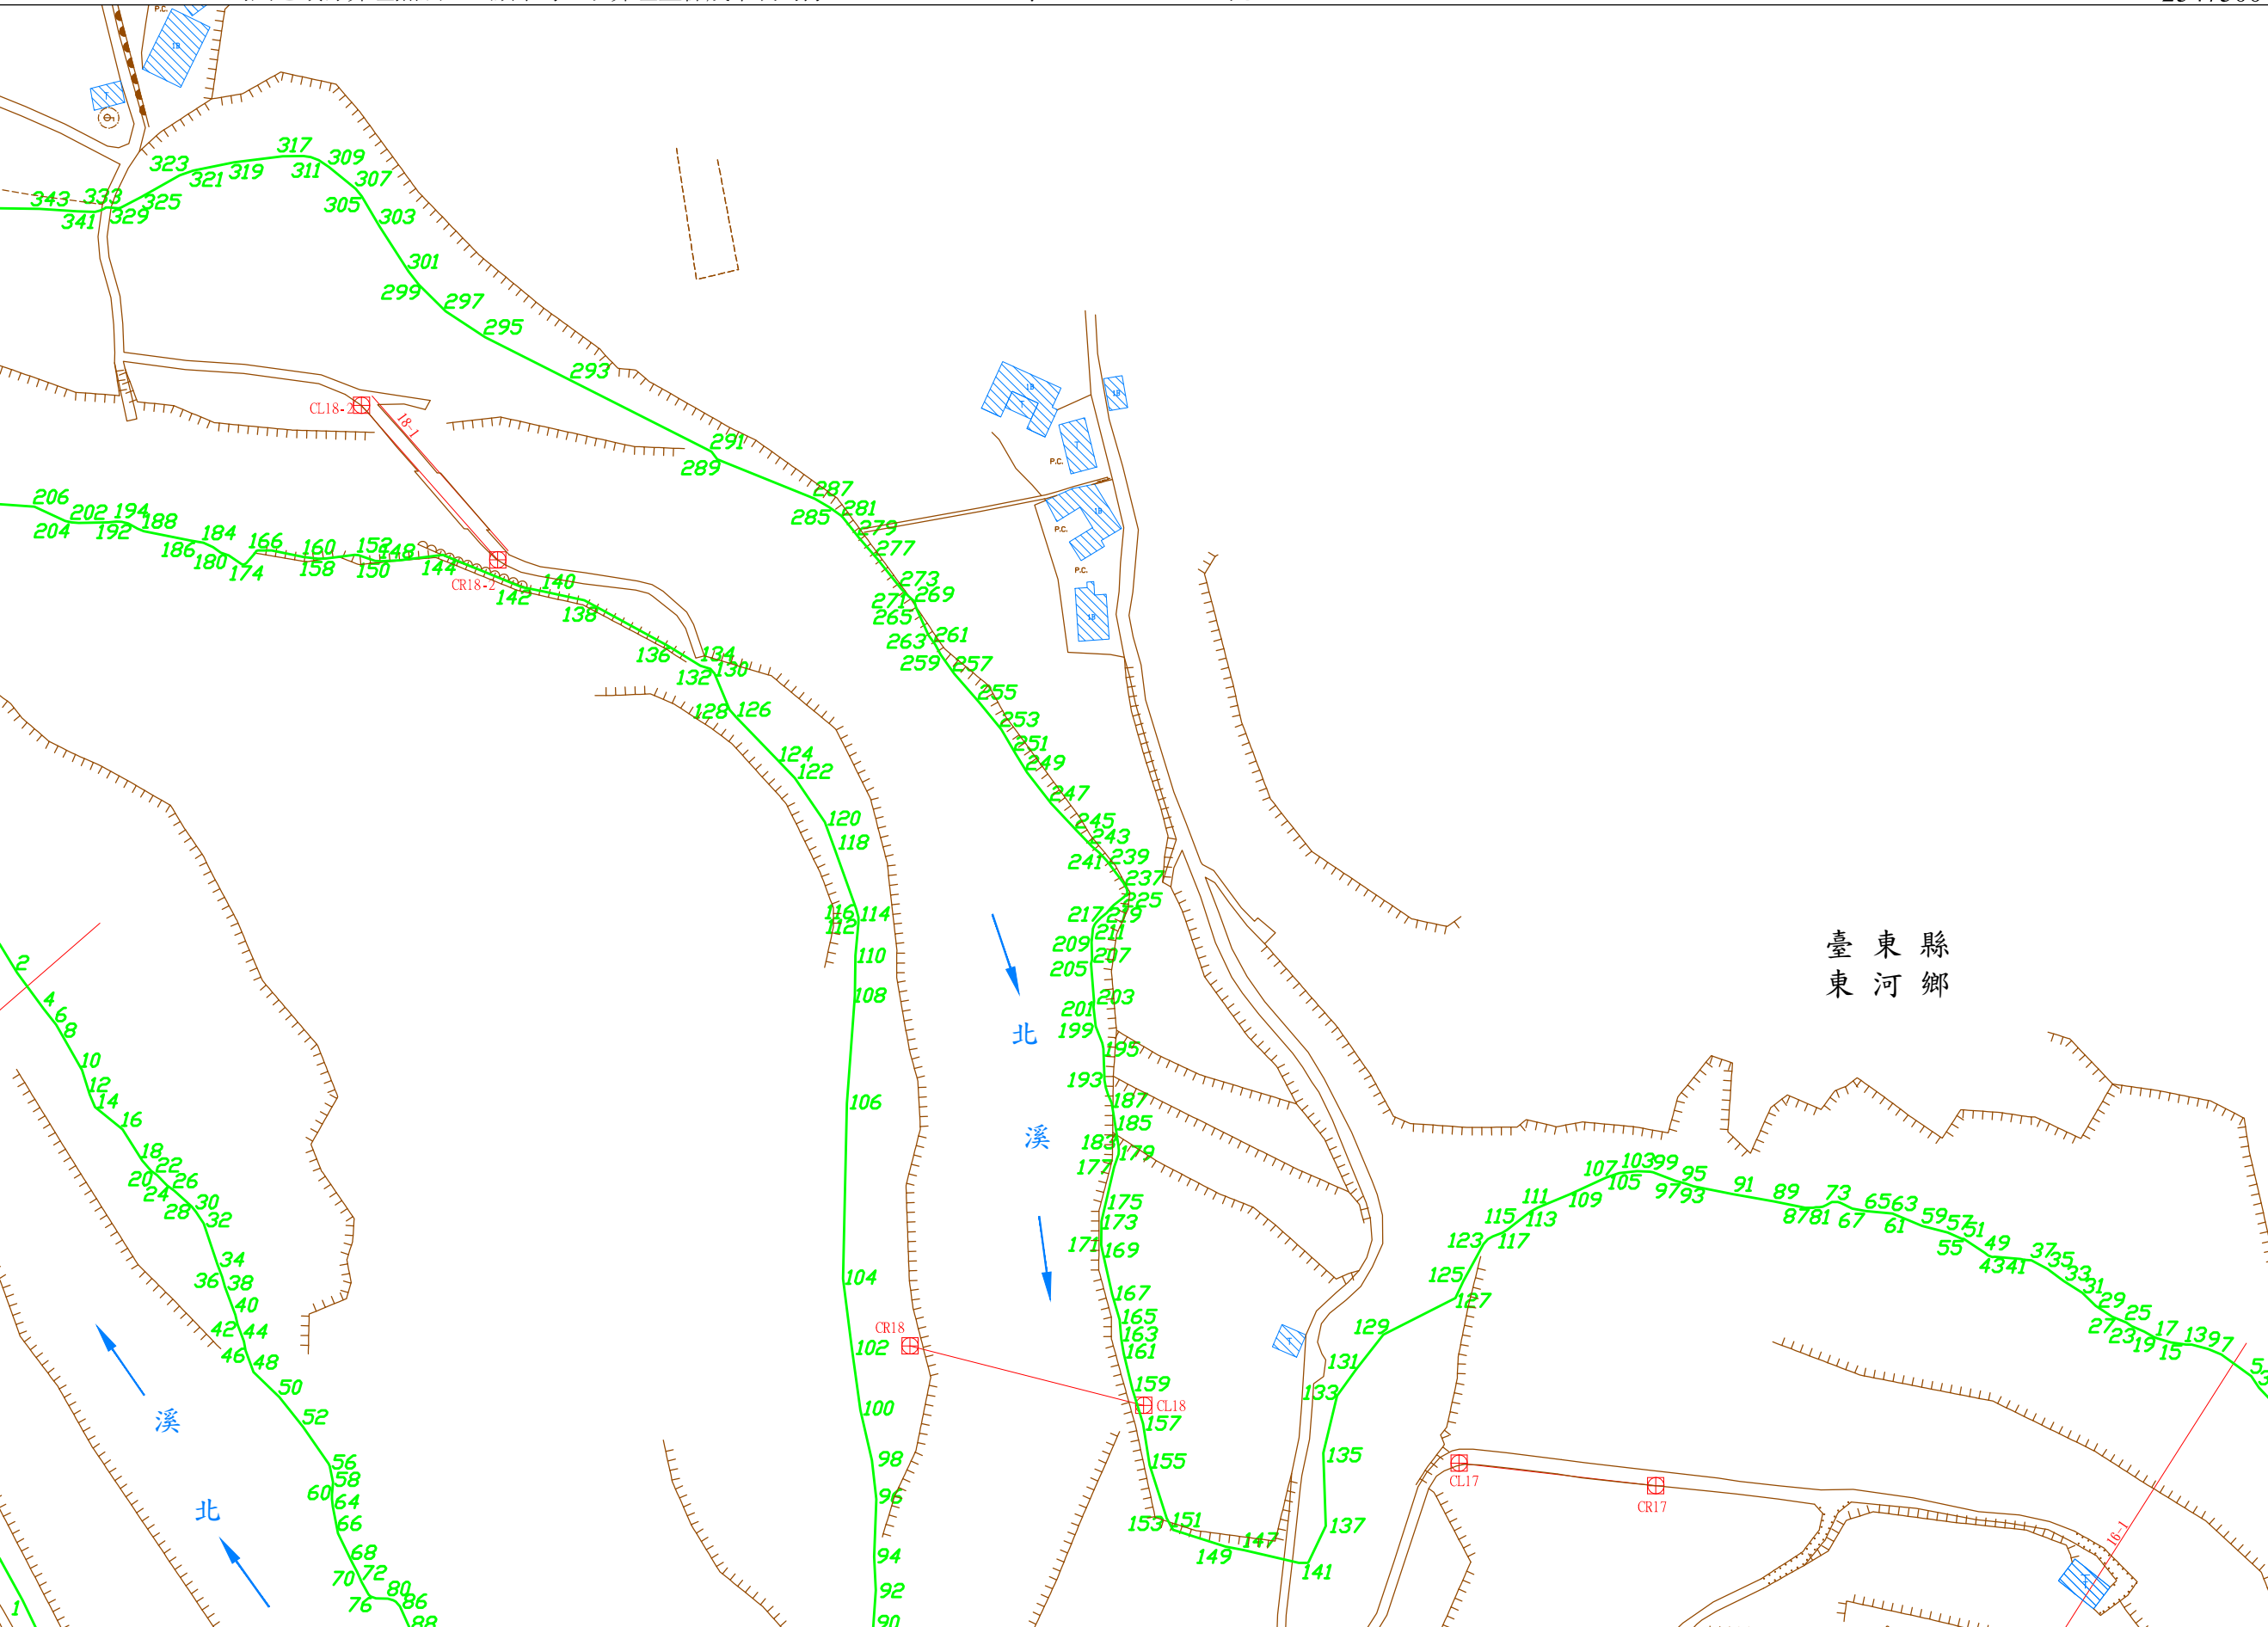

北溪河川圖籍第

14 號

臺東縣 東河鄉

第 15 號

279300

2547000


河川區域線界址無法一一顯示時，以界址坐標成果表為據。

第 13 號

第 11 號

核定文號：府建水字第1140162177號

114年 7月16日核定
(公告日期及文號請查閱行政院公報)

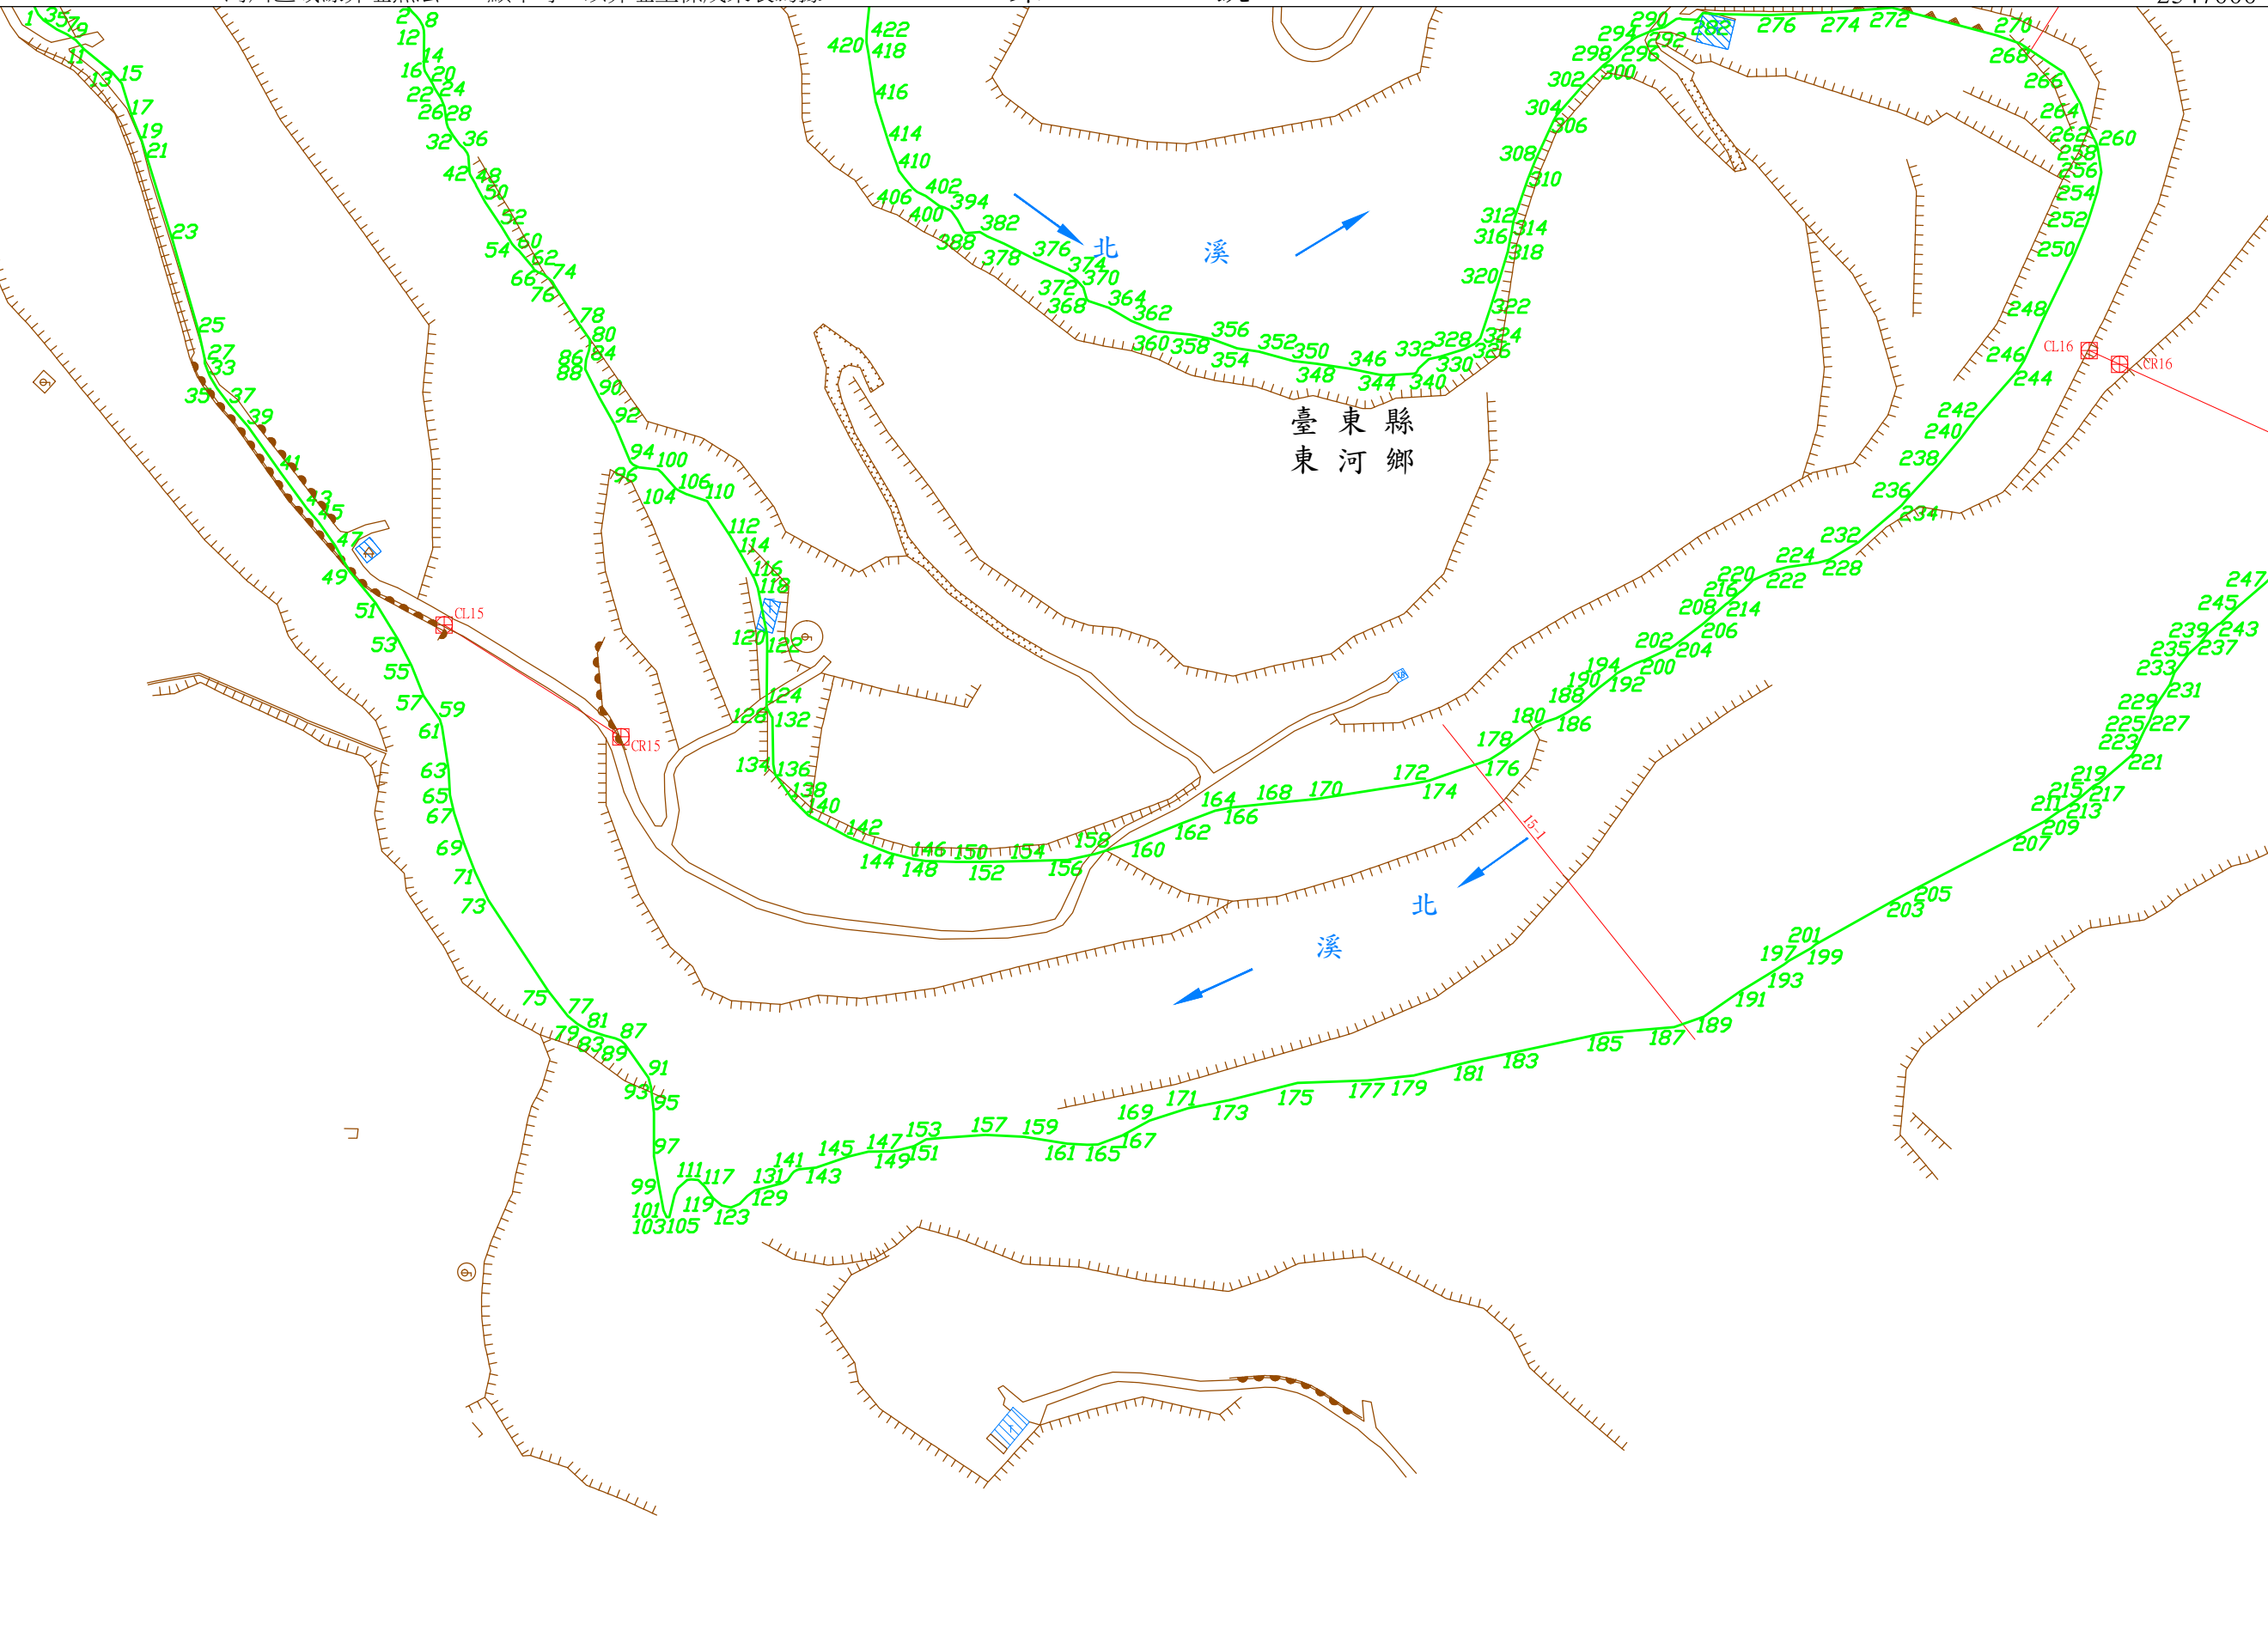

北溪河川圖籍第

15 號

臺東縣 東河鄉

第 號

2547000

280000

第 16 號

河川區域線界址無法一一顯示時，以界址坐標成果表為據。

臺東縣
東河鄉

第 號

核定文號： 府建水字第1140162177號

114年 7月16日核定
(公告日期及文號請查閱行政院公報)


坐標系統: TM97[2020]

比例尺： 1/2000

2546500

279300

第 14 號

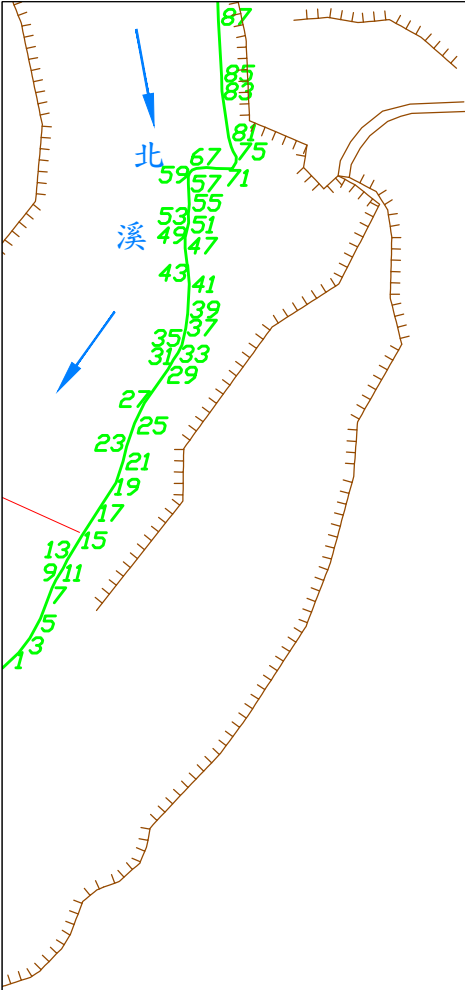

北溪河川圖籍第

16

號

臺東縣
東河鄉

第

號

2547500

280000

河川區域線界址無法一一顯示時，以界址坐標成果表為據。

第 號

臺 東 縣
東 河 鄉

第 15 號

核定文號： 府建水字第1140162177號


114年 7月16日核定
(公告日期及文號請查閱行政院公報)

第

13

號

279300
2547000
北 溪
比例尺： 1/2000
坐標系統: TM97[2020]

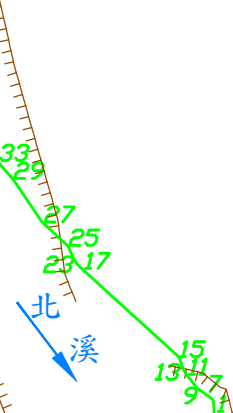

北溪河川圖籍第

17

號

臺東縣
東河鄉

第 18 號

278600

2548000

河川區域線界址無法一一顯示時，以界址坐標成果表為據。

第 號

臺東縣
東河鄉

第 12 號

核定文號：府建水字第1140162177號

114年 7月16日核定
(公告日期及文號請查閱行政院公報)


第 號


277900

2547500

比例尺：1/2000

坐標系統: TM97[2020]

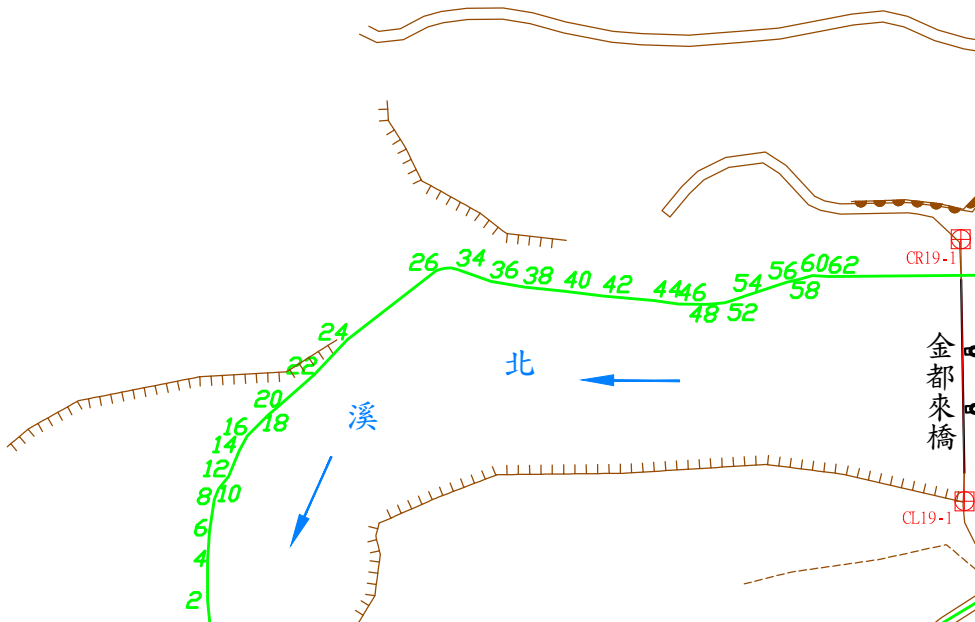

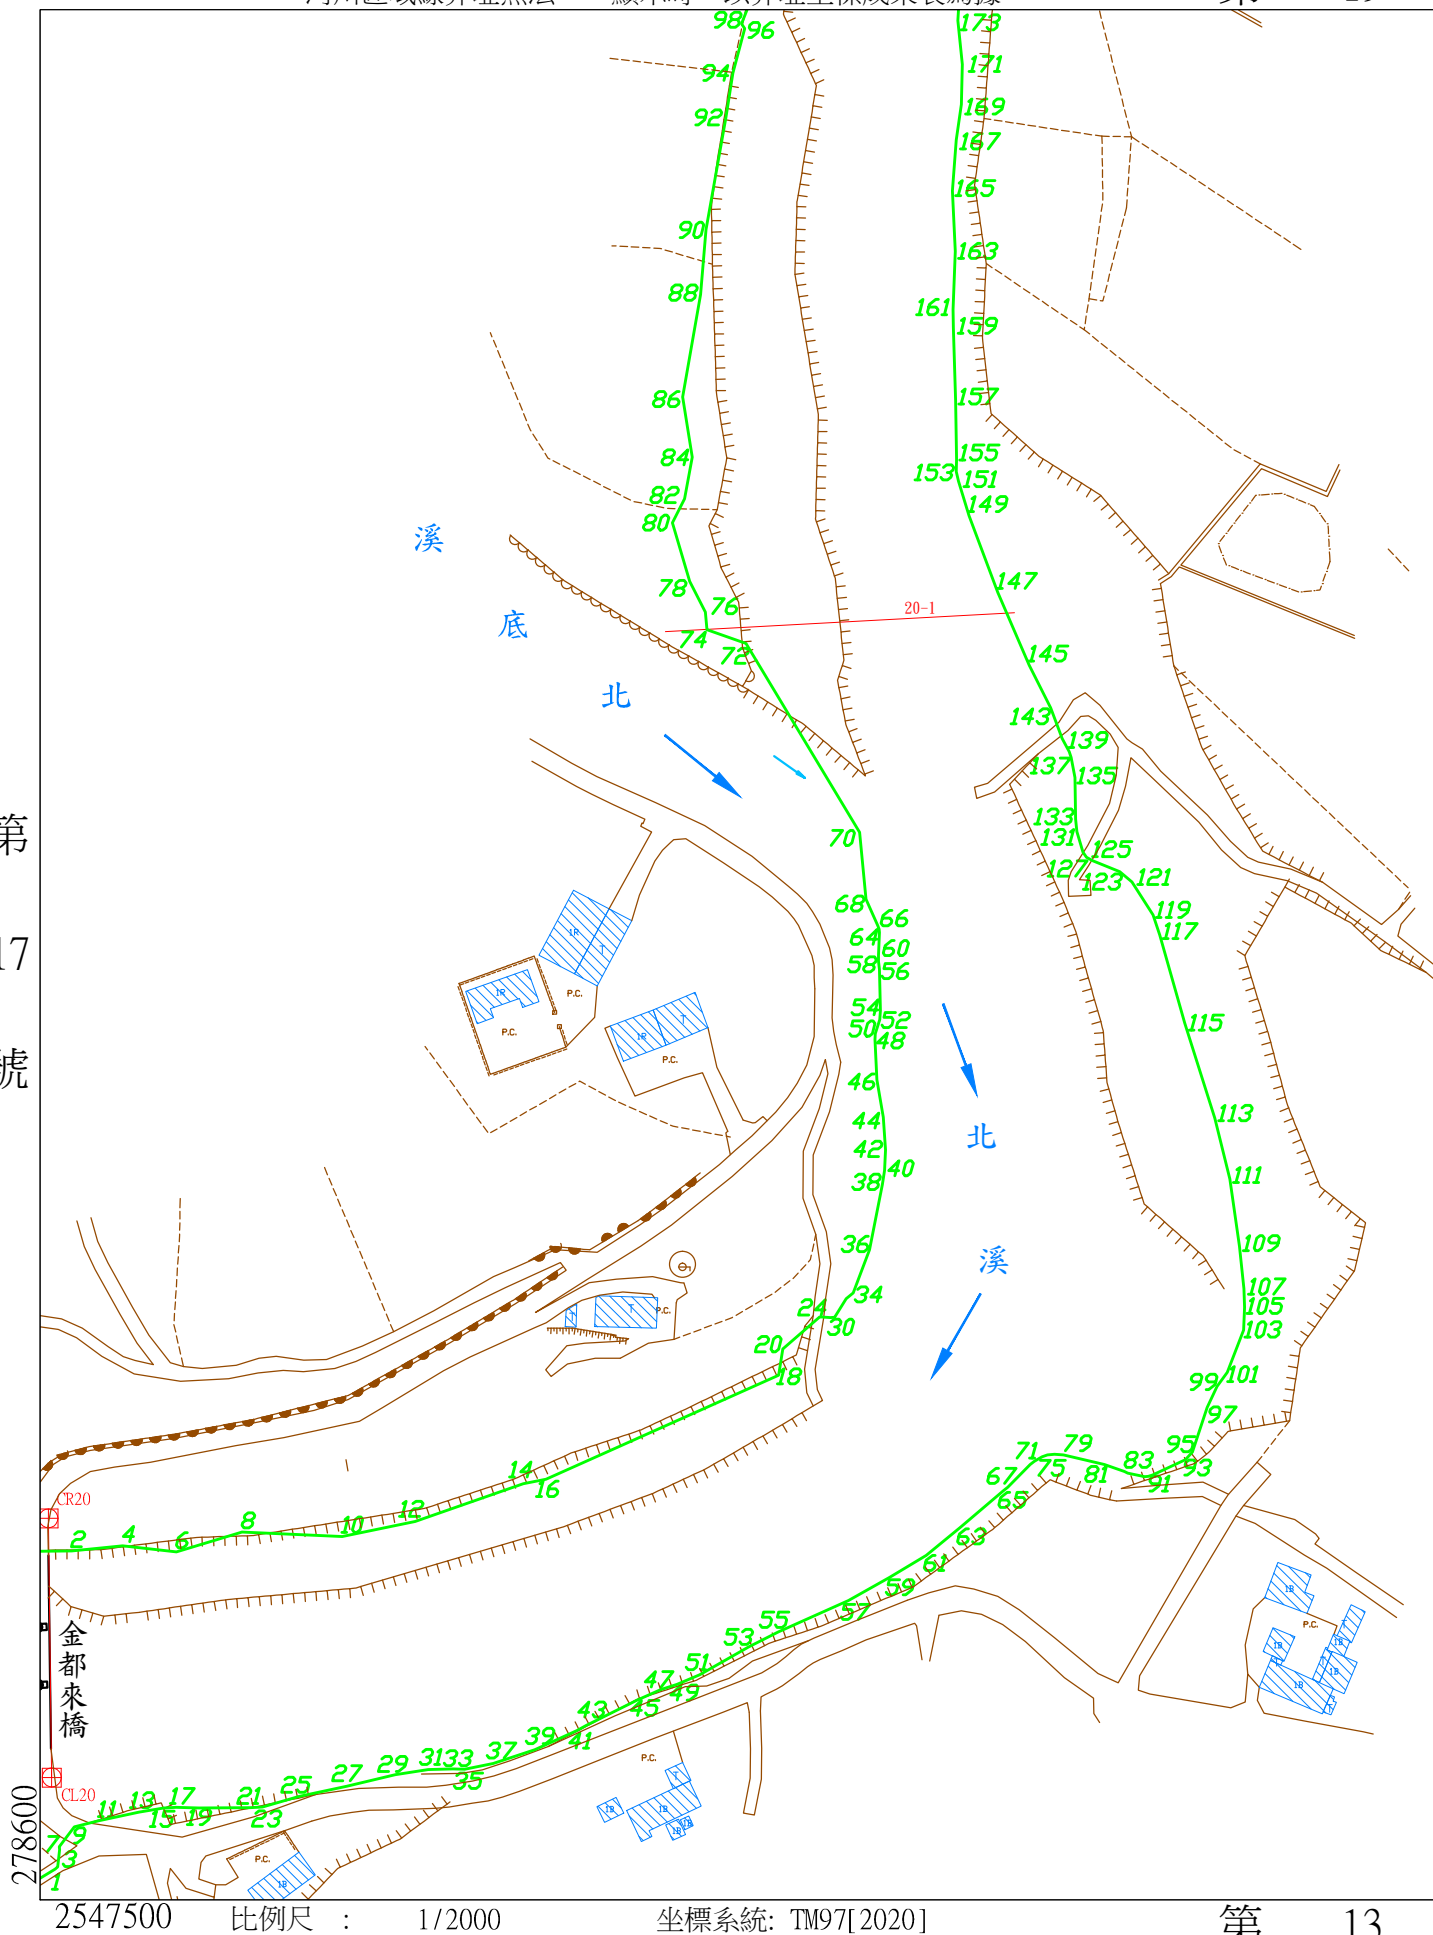

北溪河川圖籍第

19 號

臺東縣 東河鄉

第 20 號

河川區域線界址無法一一顯示時，以界址坐標成果表為據。

第 21 號

第 18 號

核定文號：府建水字第1140162177號

114年 7月16日核定
(公告日期及文號請查閱行政院公報)


第 20 號

278600


2548000

比例尺：1/2000

坐標系統：TM97[2020]

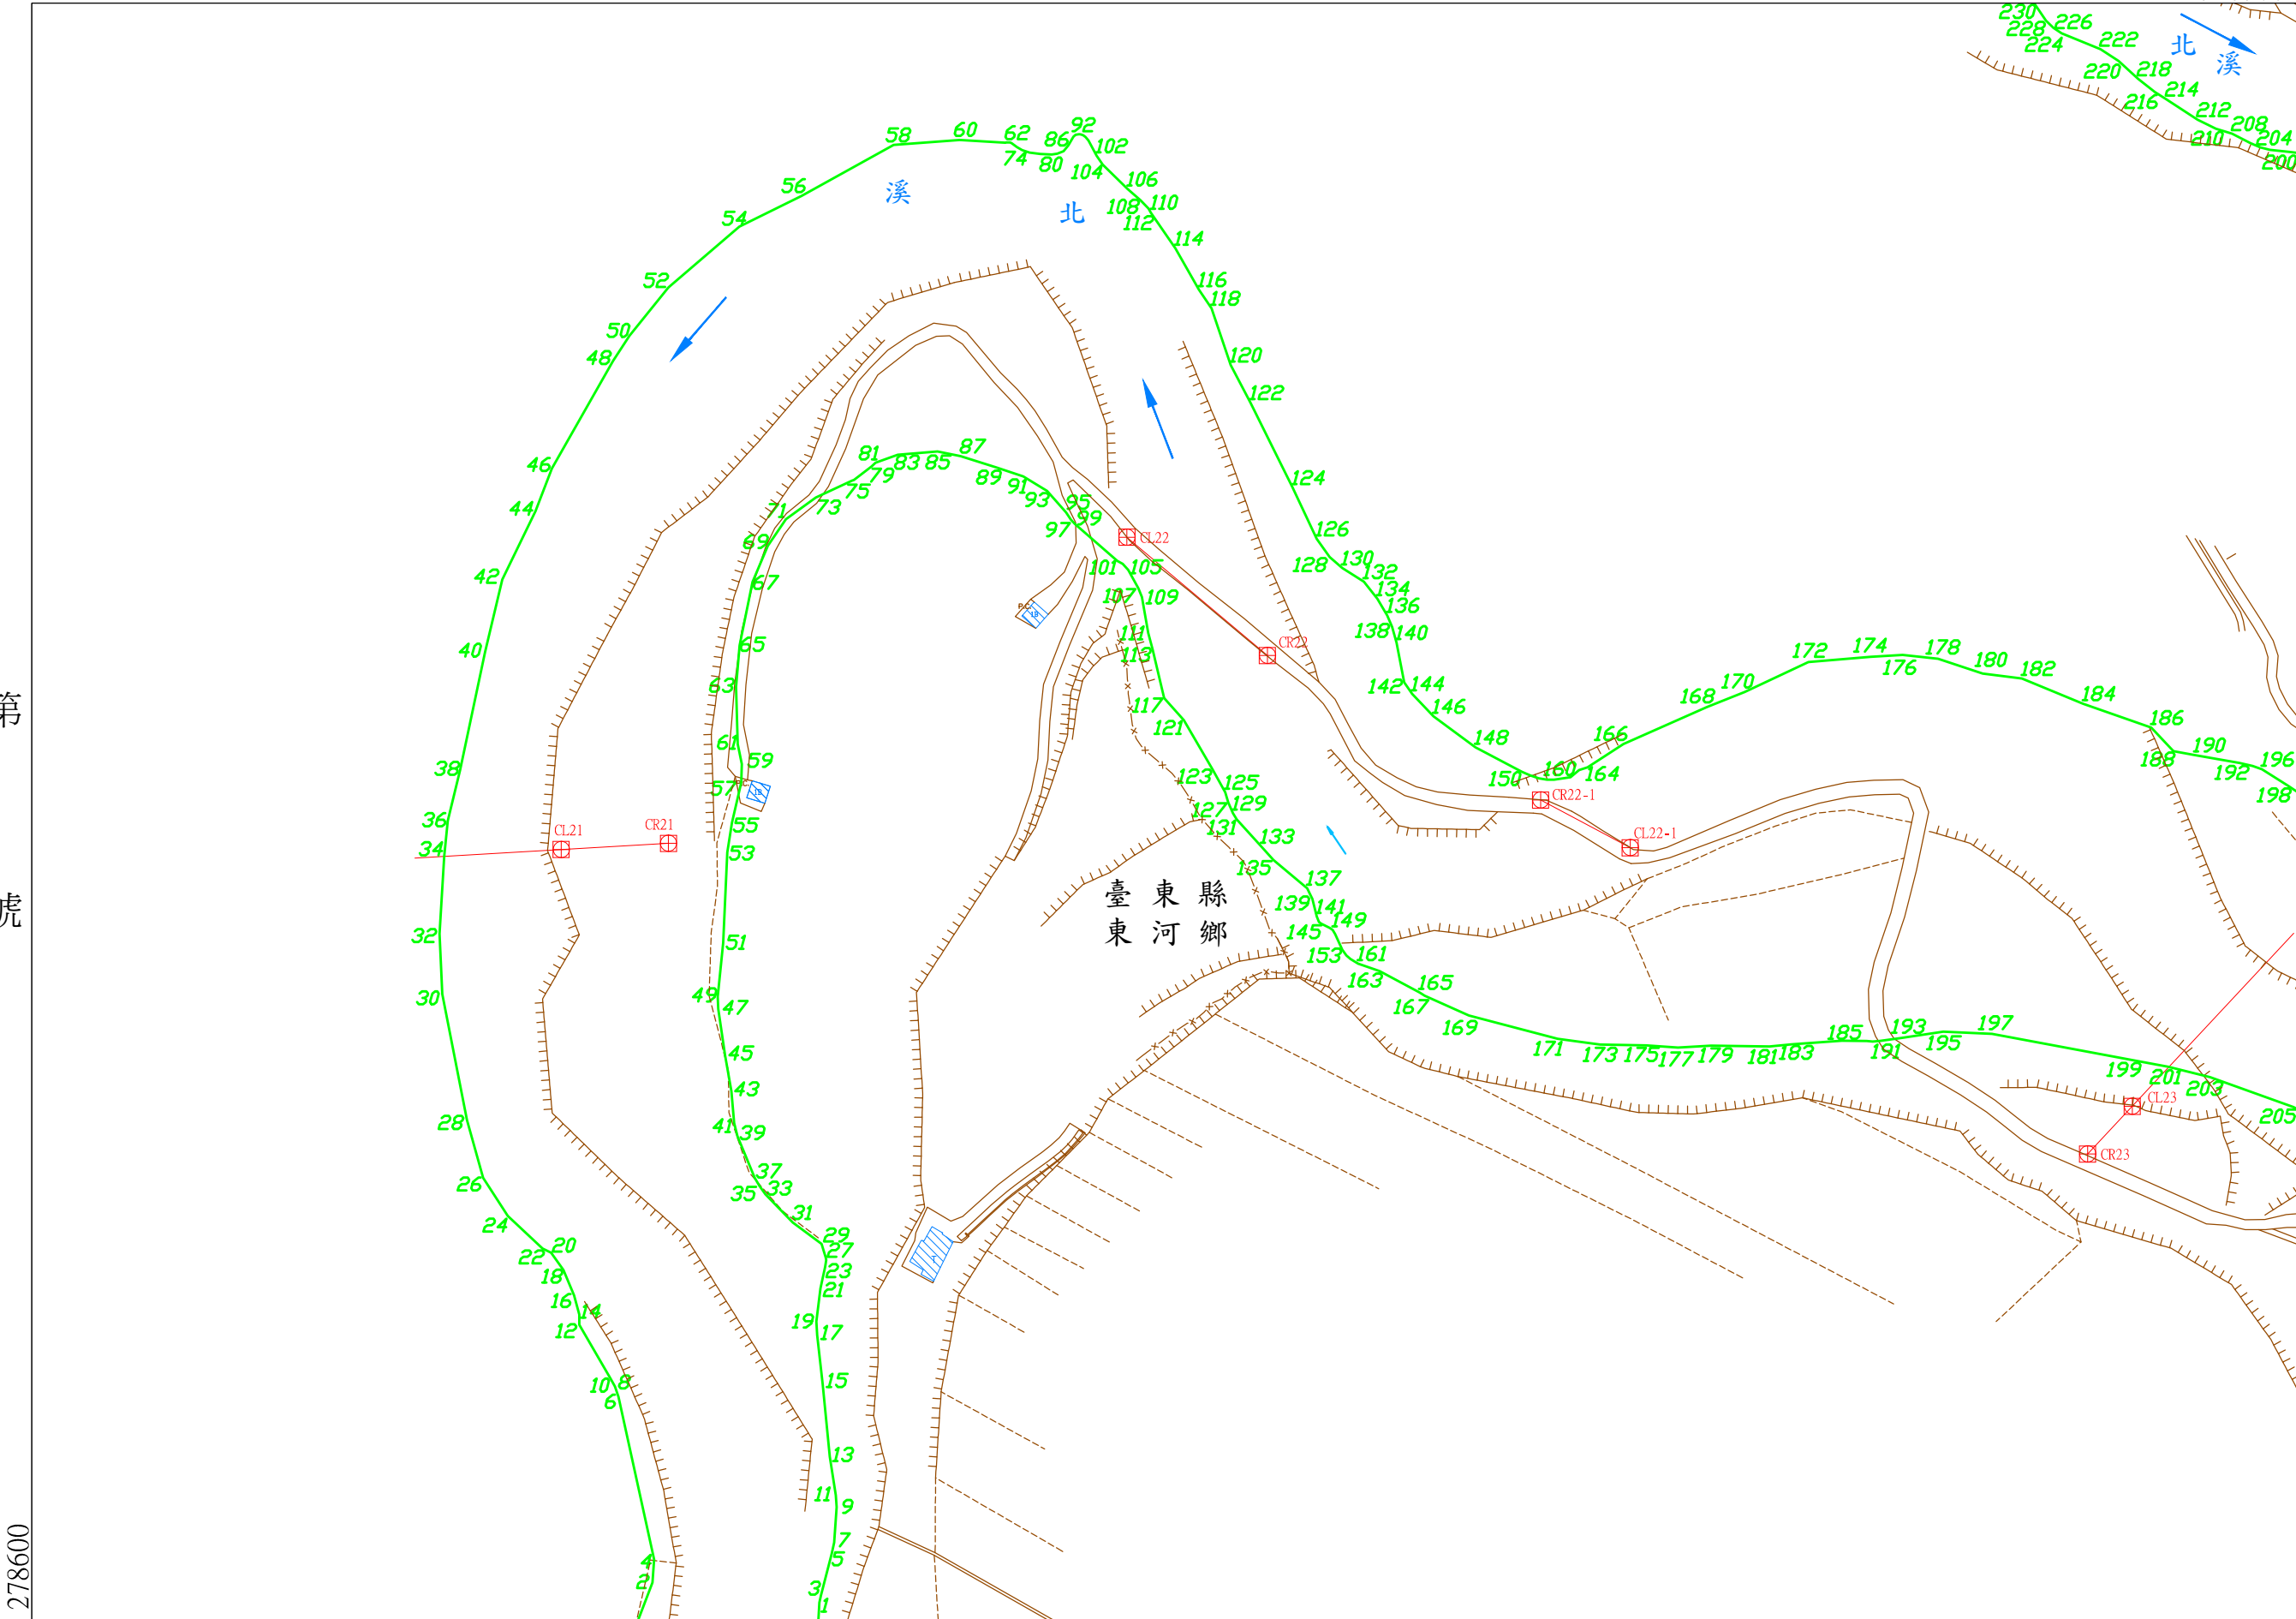

河川區域線界址無法一一顯示時，以界址坐標成果表為據。

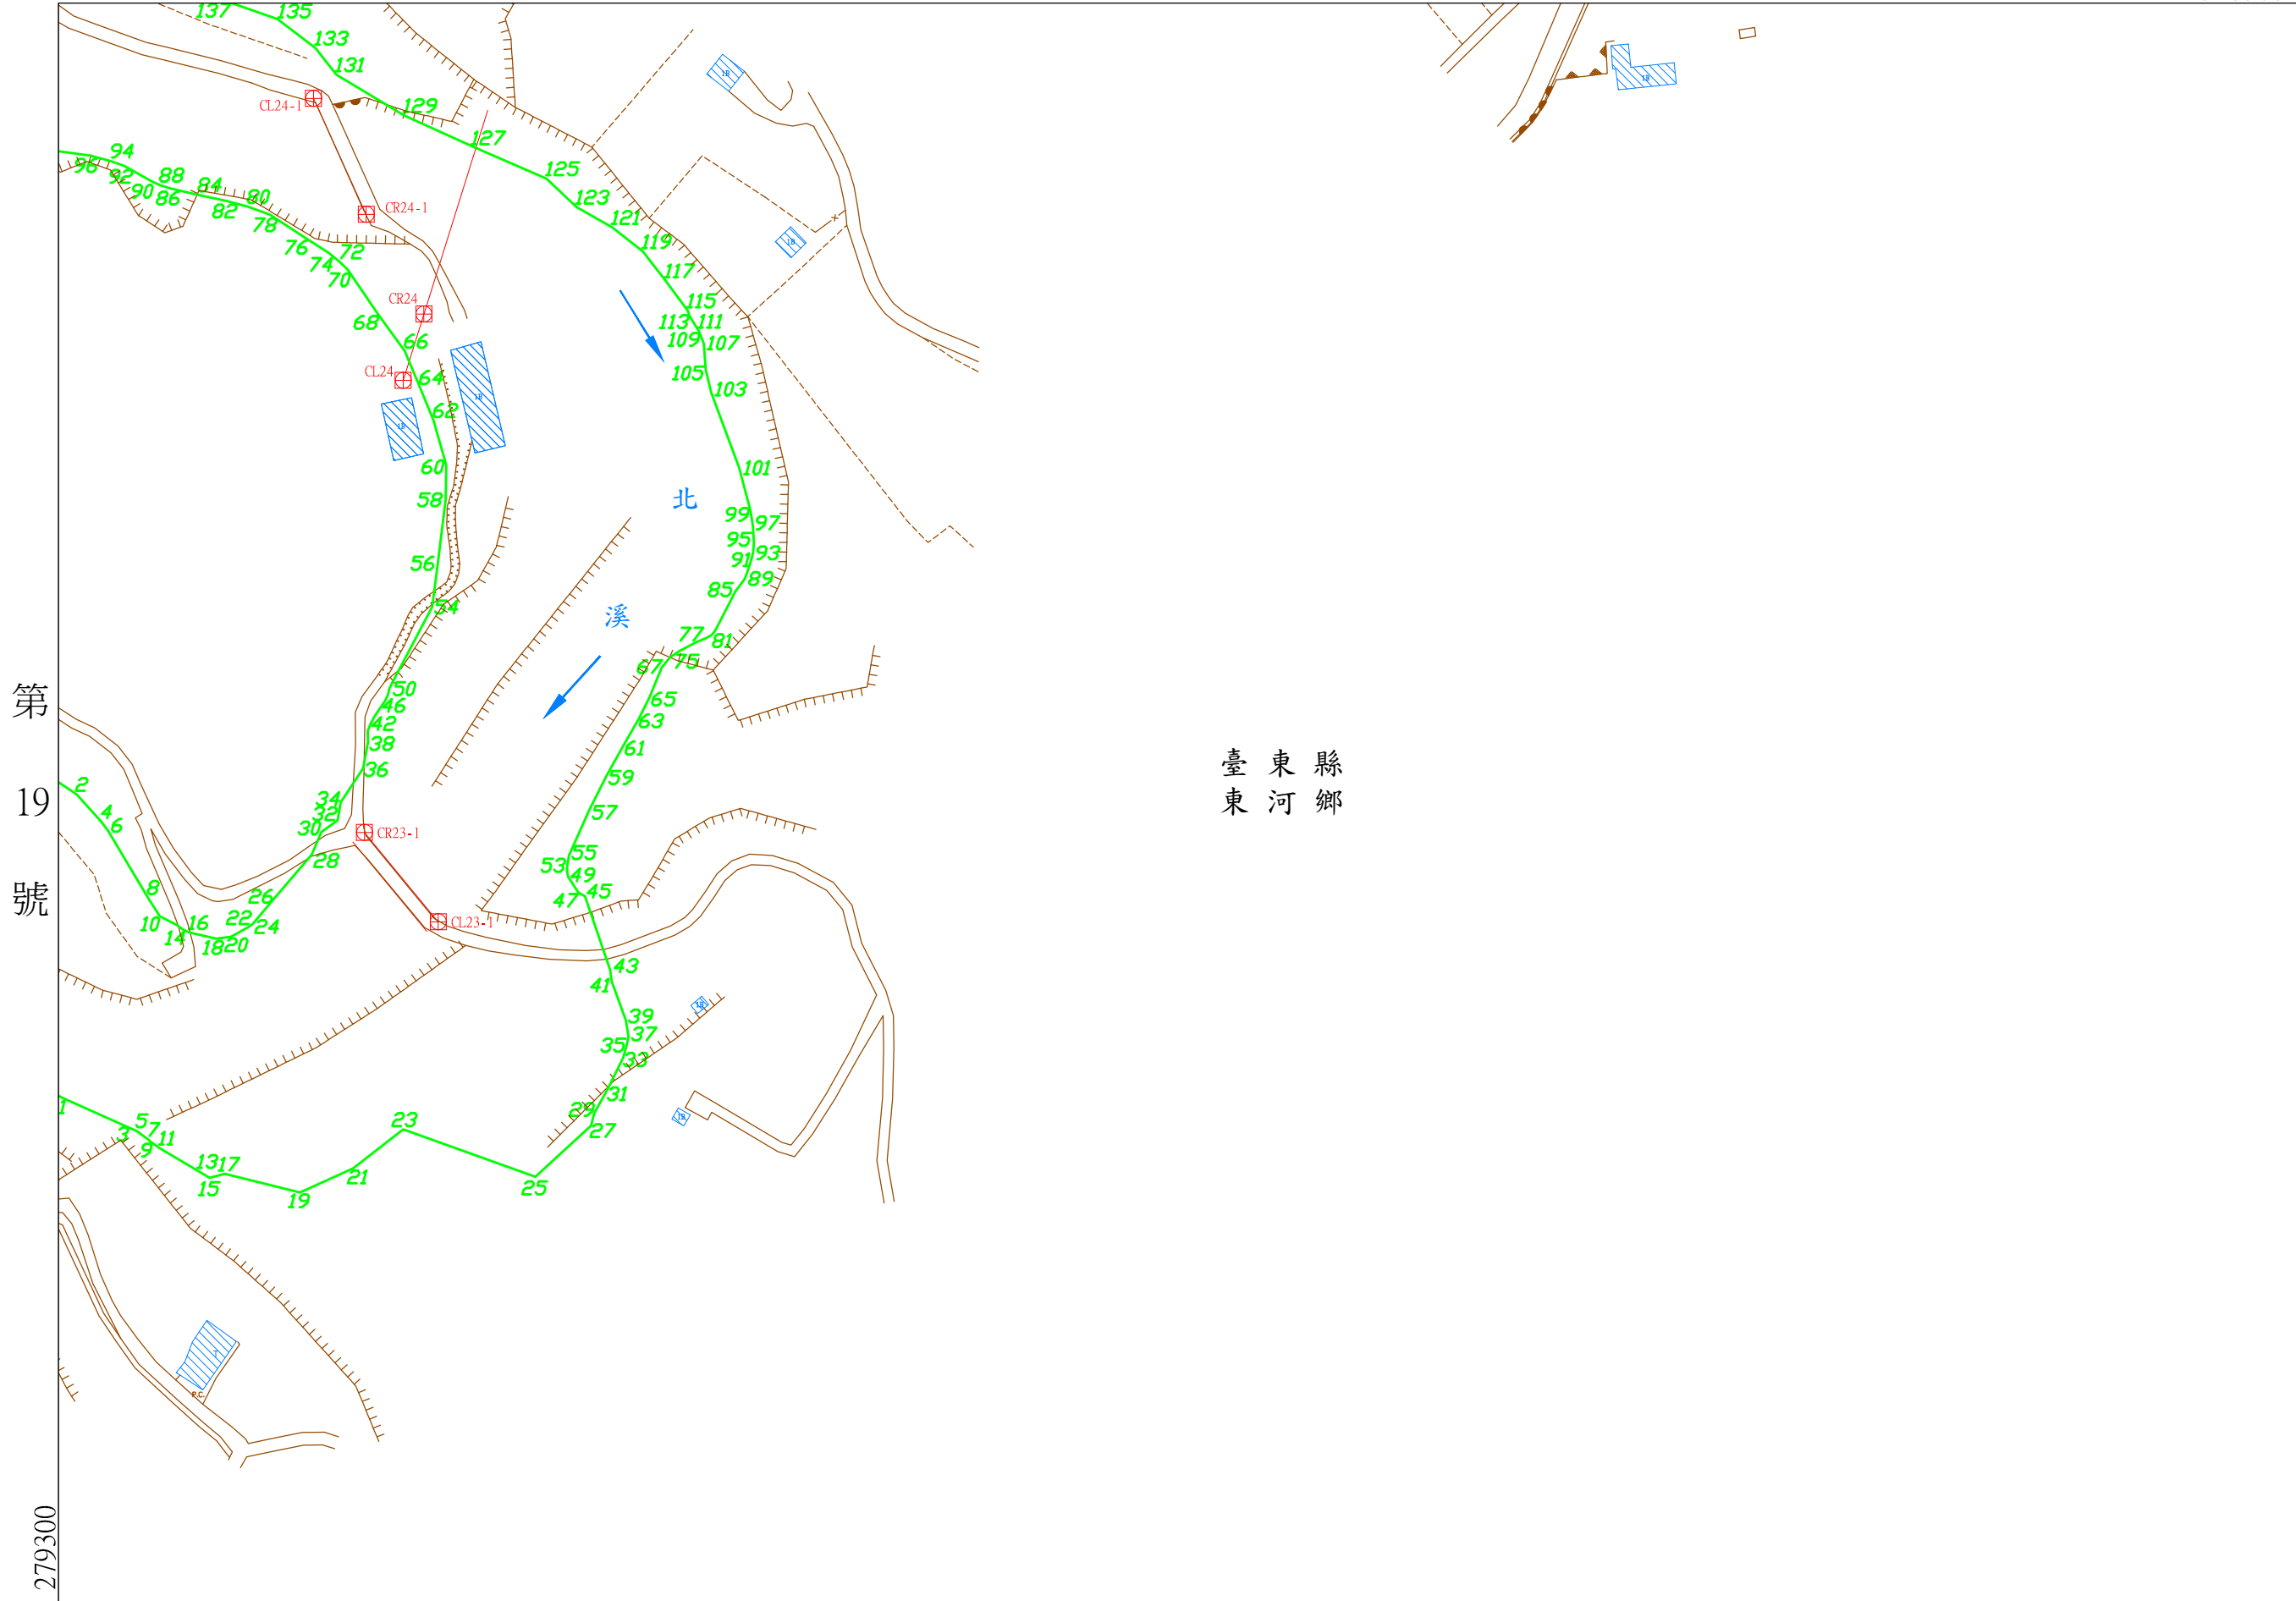

臺東縣
東河鄉

北溪河川圖籍第

21

號

臺東縣 東河鄉

第 22 號

279300

2549000

河川區域線界址無法一一顯示時，以界址坐標成果表為據。

第 號

臺東縣
東河鄉

第 19 號

核定文號： 府建水字第1140162177號

114年 7月16日核定
(公告日期及文號請查閱行政院公報)

第 號

278600

2548500

比例尺： 1/2000

坐標系統: TM97[2020]

臺東縣
東河鄉

溪

北溪劃設終點
(無名橋)

北源右岸三號護岸
北源左岸二號護岸
北源橋
北源左岸一號護岸
北源右岸二號護岸
無名橋

北溪劃設終點
(無名橋)